



Amt / Abt.: 10/101

Az.: 631/00

Datum: 14.10.2014

Drucksache: 1-095/2014

öffentliche Sitzung

nichtöffentliche Sitzung

Vorlage für:

Hauptausschuss

Finanzausschuss

Bau- u. Umweltausschuss

Kulturausschuss

Stadtrat

am:

\_\_\_\_\_

\_\_\_\_\_

23.10.2014

**Betreff:** Sachverhalt in der Anlage

Straßenbenennung  
hier: Erschließungsstraße ehemaliges Bahlsengelände

**Beschluss-Vorschlag:**

Der Stadtrat beschließt, die Erschließungsstraße im Bebauungsplan "Rickenbacher Wiesen" (ehem. Bahlsengelände, s. Lageplan) als "Josephine-Hirner-Straße" zu benennen.

Finanzielle Auswirkungen geringfügig

Gesamtinvestition \_\_\_\_\_

Mittel stehen zur Verfügung

Mittel stehen nicht zur Verfügung

Haushaltsstelle: \_\_\_\_\_

Deckungsvorschlag: \_\_\_\_\_

Verwaltungshaushalt

Mittelanmeldung zum Haushaltsplan

Vermögenshaushalt

Folgekosten: \_\_\_\_\_

  
\_\_\_\_\_  
Unterschrift

## Amt 10

Az.: 631/00

Dem Stadtrat  
in öffentlicher Sitzung  
vorgelegt.

Drucksachen-Nr. 1-095/2014

### **Straßenbenennung** **hier: Erschließungsstraße ehemaliges Bahlsengelände**

#### Sachverhalt

Die neue Erschließungsstraße auf dem ehemaligen Bahlsen-Areal (Bebauungsplan Rickenbacher Wiesen) muss einen Namen erhalten. Das dort geplante Hotel, eine Großbäckerei sowie die anderen Betriebe, die sich dort niederlassen werden, müssen eine Anschrift bekommen.

Der Hauptausschuss hat in seiner Sitzung am 15.07.2014 mit 6 : 5 Stimmen beschlossen, dem Stadtrat zu empfehlen, die Erschließungsstraße im Bebauungsplan „Rickenbacher Wiesen“ (ehem. Bahlsengelände, s. Lageplan) als „Josephine-Hirner-Straße“ zu benennen.

Der Stadtrat vertagte die Angelegenheit in seiner Sitzung am 24.07.2014, da bekannt geworden war, dass die Anlieger eigene Vorstellungen zur Benennung der Erschließungsstraße haben.


Die Straße ist derzeit noch eine Privatstraße, soll aber als Eigentümerweg gemäß Art. 6 und Art. 53 Nr. 3 BayStrWG öffentlich gewidmet werden.

Die künftigen Anlieger schlugen mit E-Mail vom 07.10.2014 vor, den Grundstücken Hausnummern der Bregenzer Straße zu geben, z.B. Bregenzer Straße 115, 115 a, 115 b usw. Unsere Straßenverkehrsbehörde lehnt diesen Vorschlag aber kategorisch ab, weil die Verbindungsstraße auch von der Robert-Bosch-Straße aus eröffnet wird und aus diesem Grund und aus Gründen der Auffindbarkeit der Unternehmen einen eigenen Straßennamen erhalten sollte.

#### Beschluss-Vorschlag


**Der Stadtrat beschließt, die Erschließungsstraße im Bebauungsplan „Rickenbacher Wiesen“ (ehem. Bahlsengelände, s. Lageplan) als „Josephine-Hirner-Straße“ zu benennen.**

Lindau, 14.10.2014  
I.A.

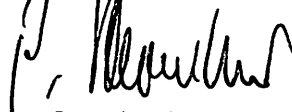

Peter Sternbeck

Anlage: Lageplan

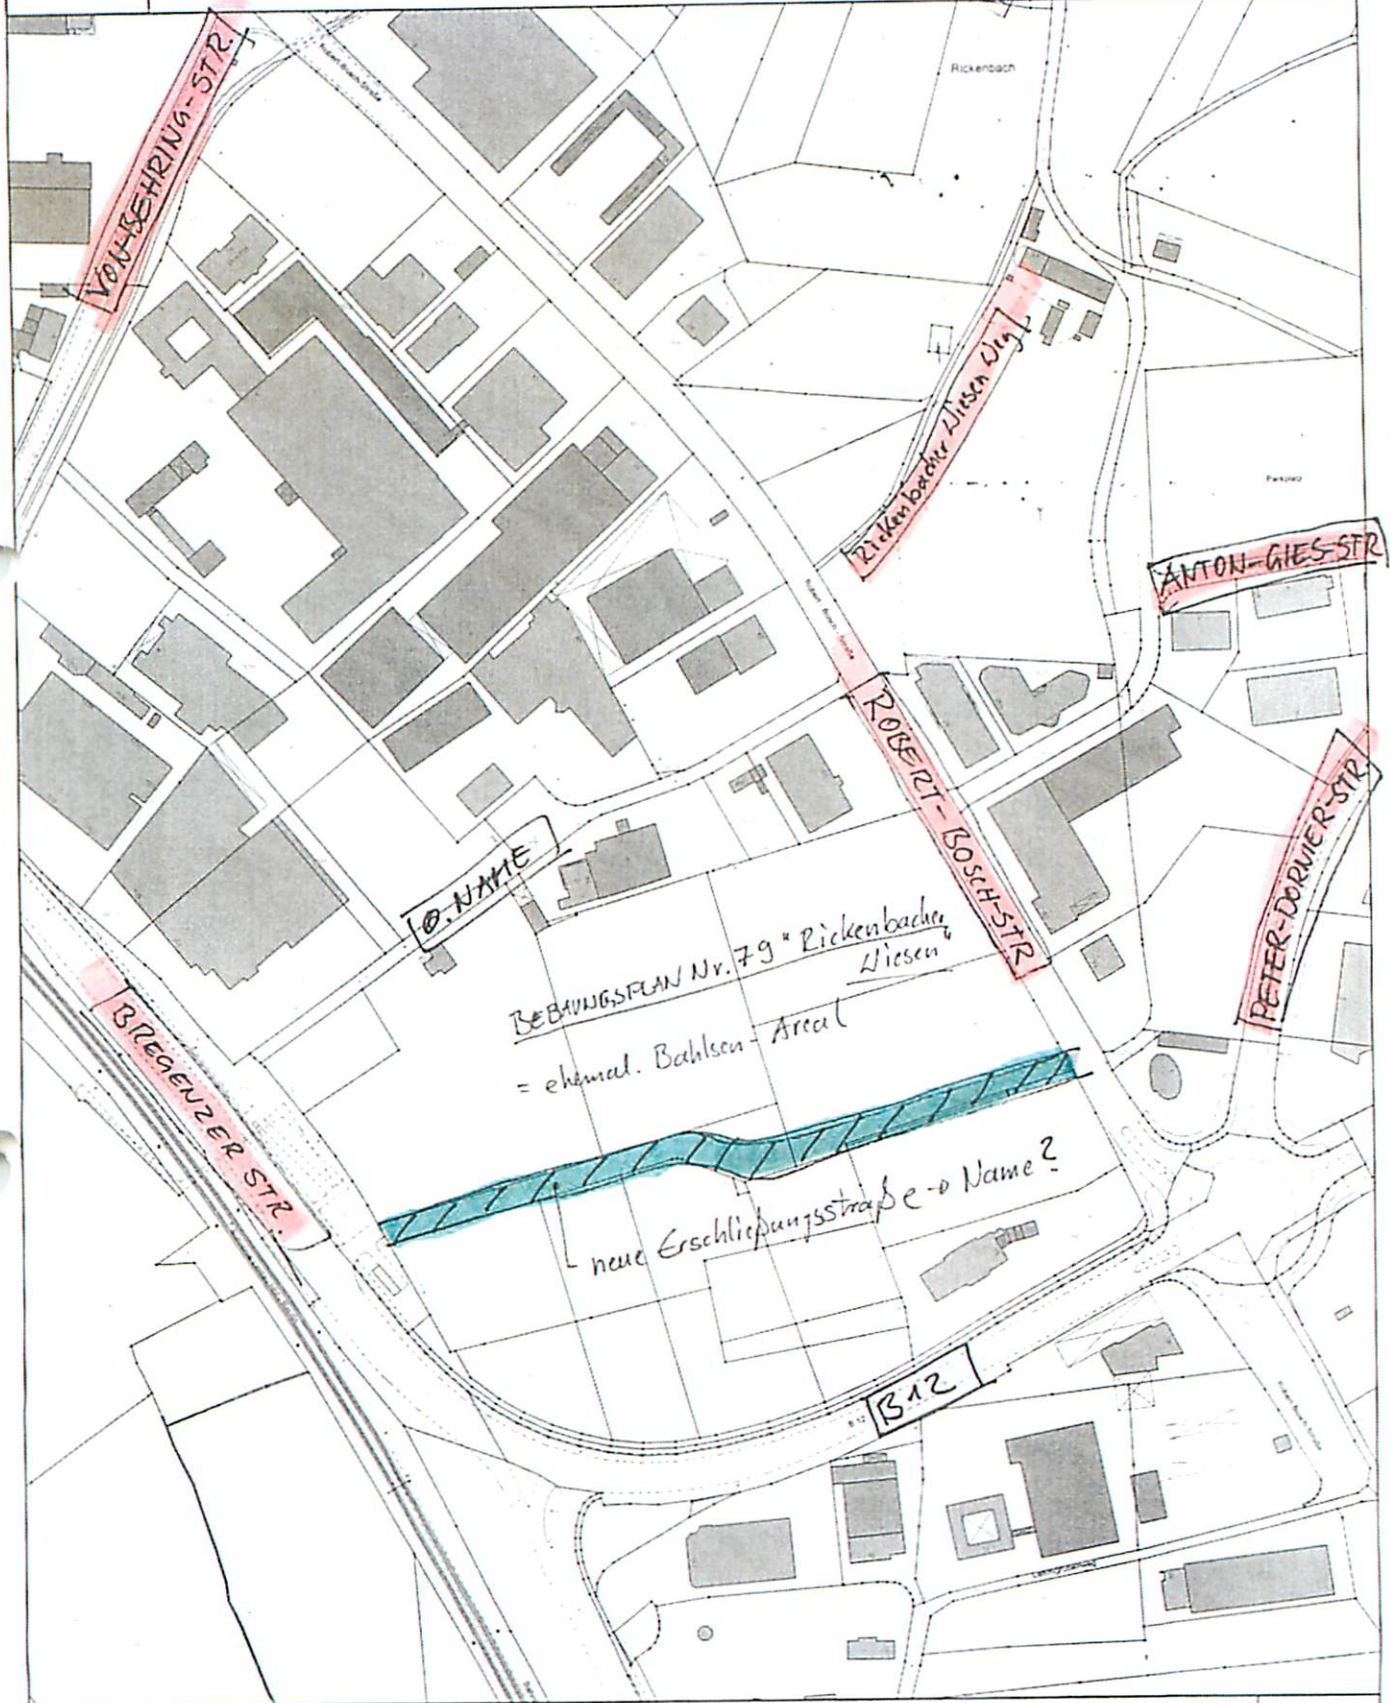

Ø-NAME

BEBAUUNGSFLAN Nr. 79 "Rickenbacher Liesen"  
= ehemal. Bahlsen-Areal

neue Erschließungsstraße - Name?

B12

M 1 : 2000



gespeichert in Bauebenenunterlagen

