


LAGEPLAN

M. = 1:1000

Stadt Lindau (B)
Gemarkung
Kartenblatt SW

Für Richtigkeit und Vollständigkeit wird nicht
gehaftet. Der Antragsteller ist zur Ergänzung
verpflichtet. Gebäude- u. Grenzabstände sind
einzuschreiben.

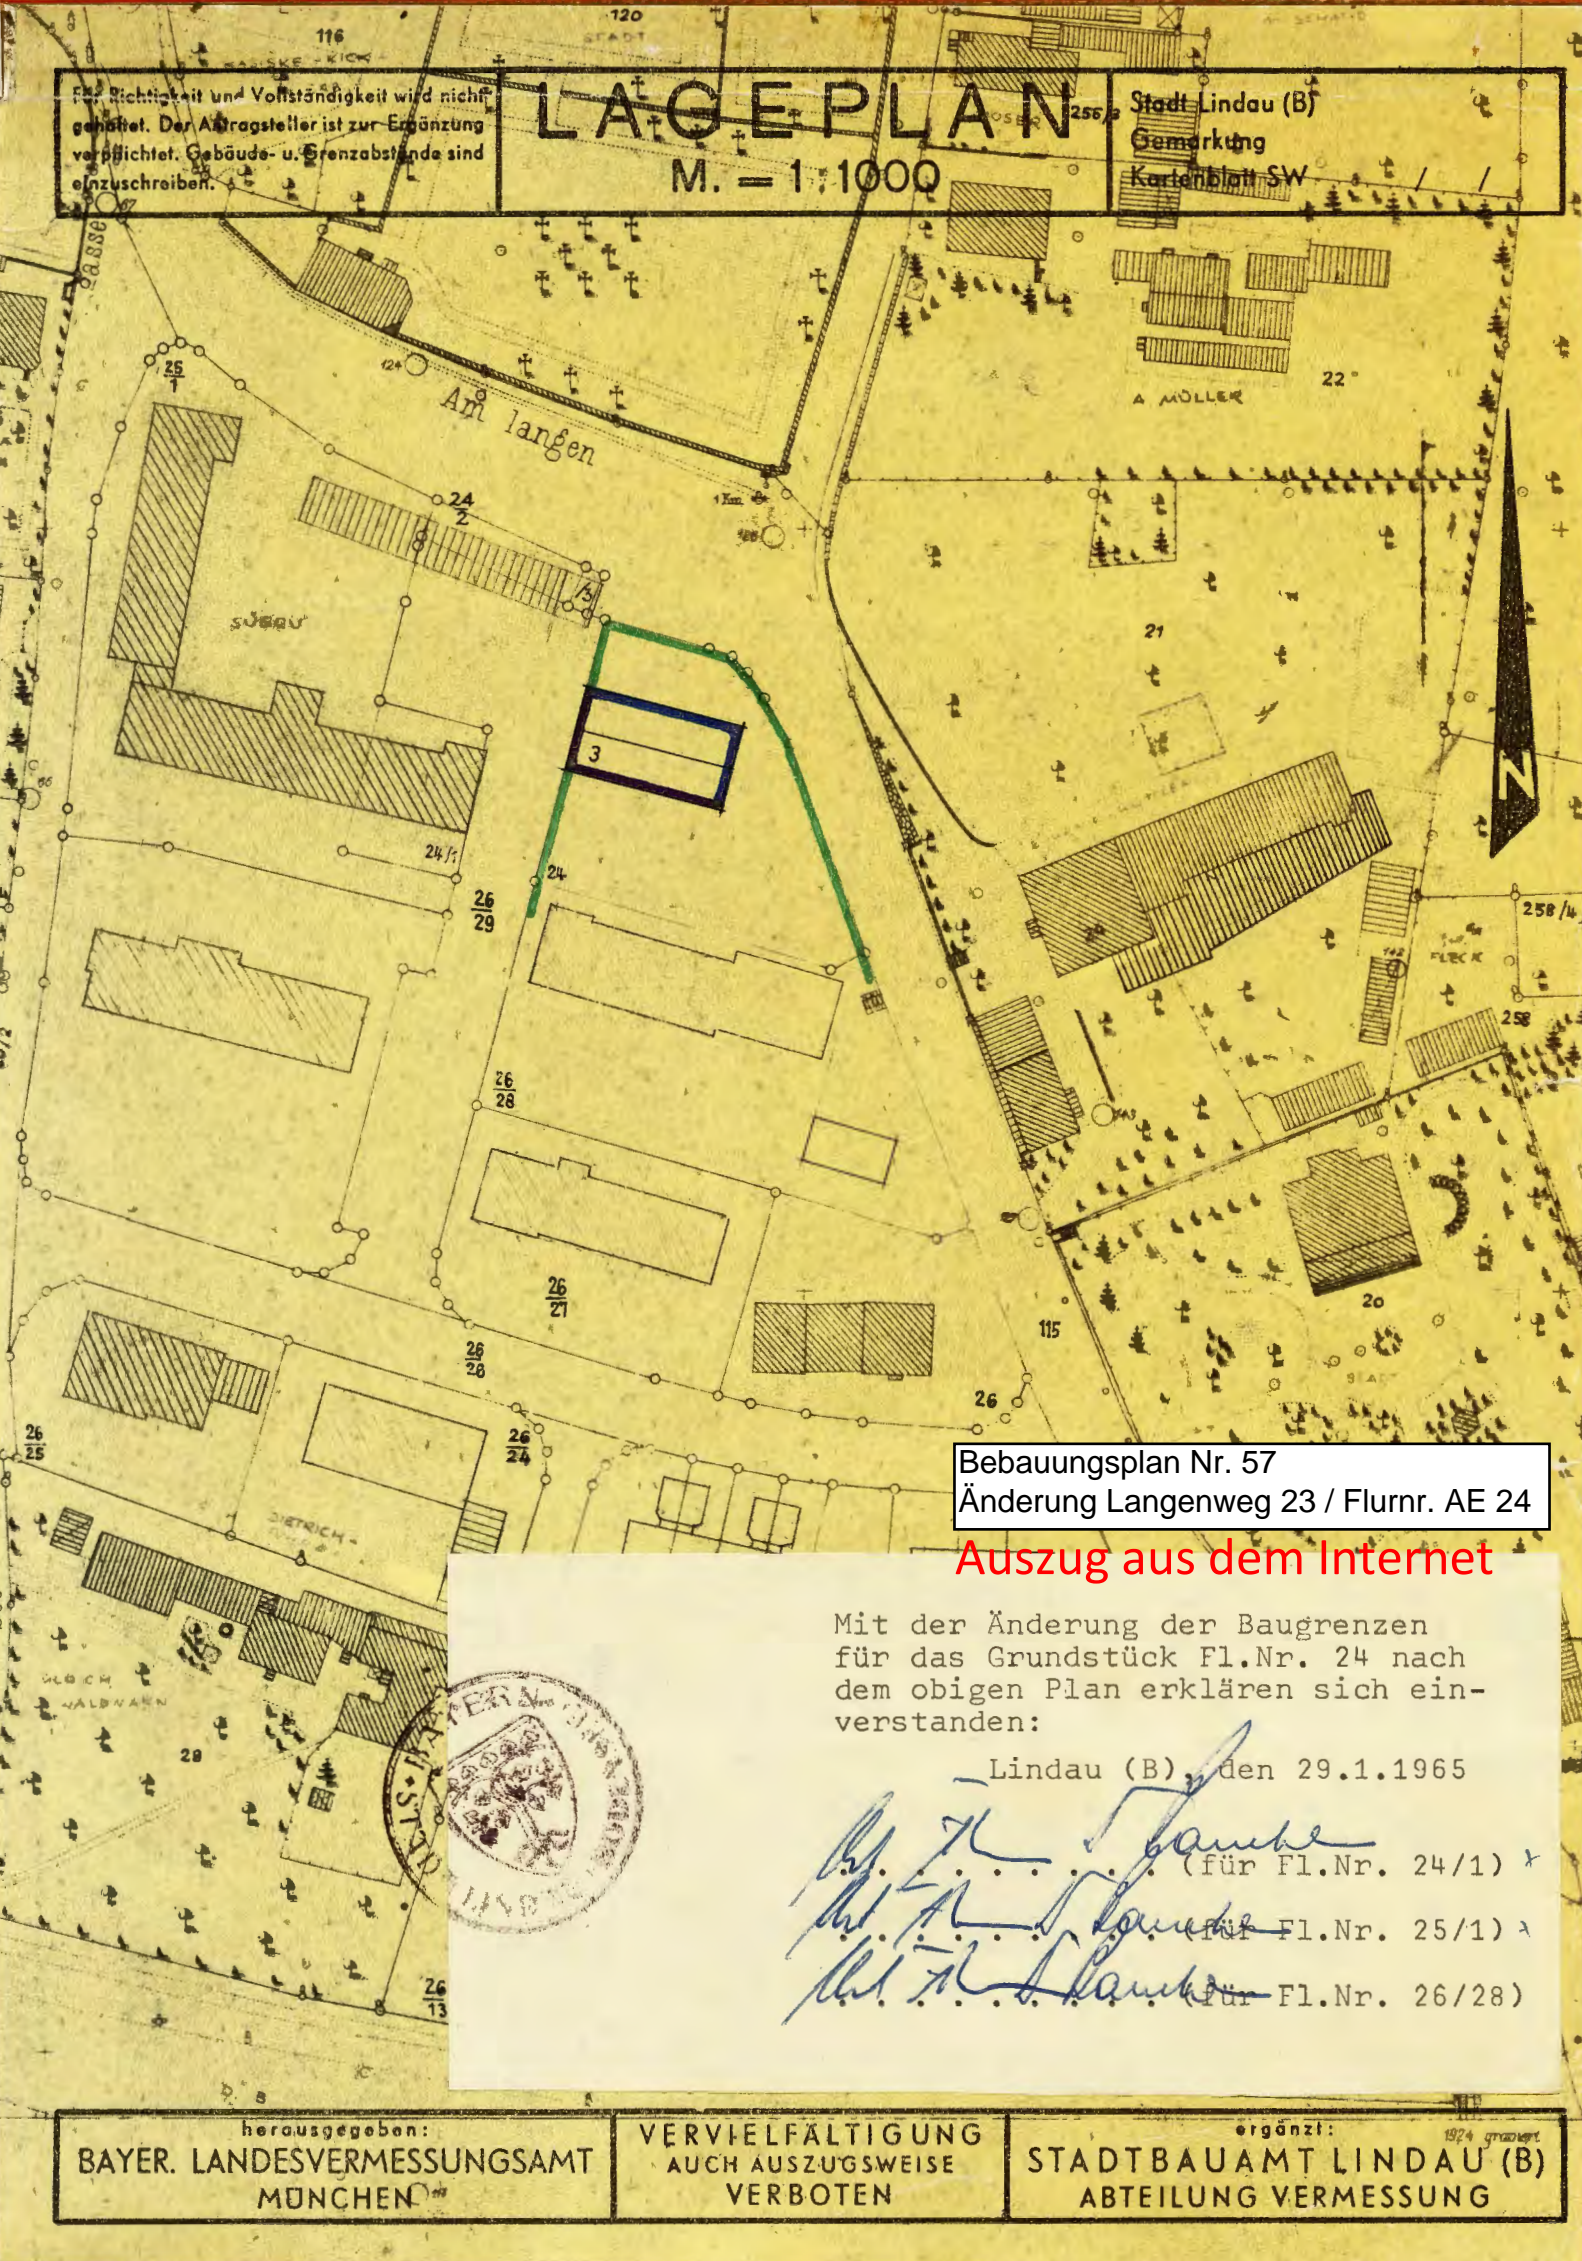

Bebauungsplan Nr. 57
Änderung Langenweg 23 / Flurnr. AE 24

Auszug aus dem Internet

Mit der Änderung der Baugrenzen
für das Grundstück Fl.Nr. 24 nach
dem obigen Plan erklären sich ein-
verstanden:

Lindau (B), den 29.1.1965

[Handwritten signatures]
(für Fl.Nr. 24/1) ✓
(für Fl.Nr. 25/1) ✓
(für Fl.Nr. 26/28)

