

Amt 62/622
St

Dem
Werkausschuss GTL
in **öffentlicher** Sitzung
vorgelegt

Achrainweg

SACHVERHALT

Im Laufe der vergangenen Monate ist der Achrainweg in einem Teilbereich von ca. 25 m über 1,5 m abgerutscht. Um ein weiteres Absinken der Fahrbahn zu verhindern, wurden die im Bereich des Rutschhangs vorhandenen windbruchgefährdeten Bäume zwischenzeitlich, in Absprache mit der Unteren Naturschutzbehörde und dem Waldbesitzer gefällt. Eine komplette Auflösung des Wegstückes ist nicht möglich, da der Weg eine notwendige Verbindung zu den Feldern der verschiedenen Landwirte ist.

Der Ausbau des Achrainweges auf der bestehenden Trasse würde eine aufwendige Hangsicherung erfordern und würde ca. 300.000,00 € kosten.

Die kostengünstigere Variante ist, den Achrainweg um ca. 15 m hangaufwärts zu verschieben. Die Kosten würden sich in diesem Fall auf ca. 150.000,00 € beschränken. Der betroffene Grundstückseigentümer ist bereit, die dafür notwendige Grundstücksfläche an die Stadt zu veräußern.

Der Fachbereich Straßen- und Gewässerbau wird die vorhandene Bruchstelle in diesem Jahr noch sichern und ein weiteres Absinken des Hanges verhindern. Die erforderlichen Mittel für den Ausbau des Achrainweges werden für den Haushalt 2017 angemeldet.

Beschlussvorschlag:

Der Werkausschuss empfiehlt dem Finanzausschuss, entsprechende Mittel zur Verlegung des Weges in den Haushalt 2017 einzuplanen, vorausgesetzt die Finanzierbarkeit durch die Stadt Lindau ist gesichert.

Lindau, den 19.07.2016


Marcus Gebauer
Fachbereichsleiter Straßen- und Gewässerbau

Anlagen


Übersichtsplan


Lageplan

Höhenplan

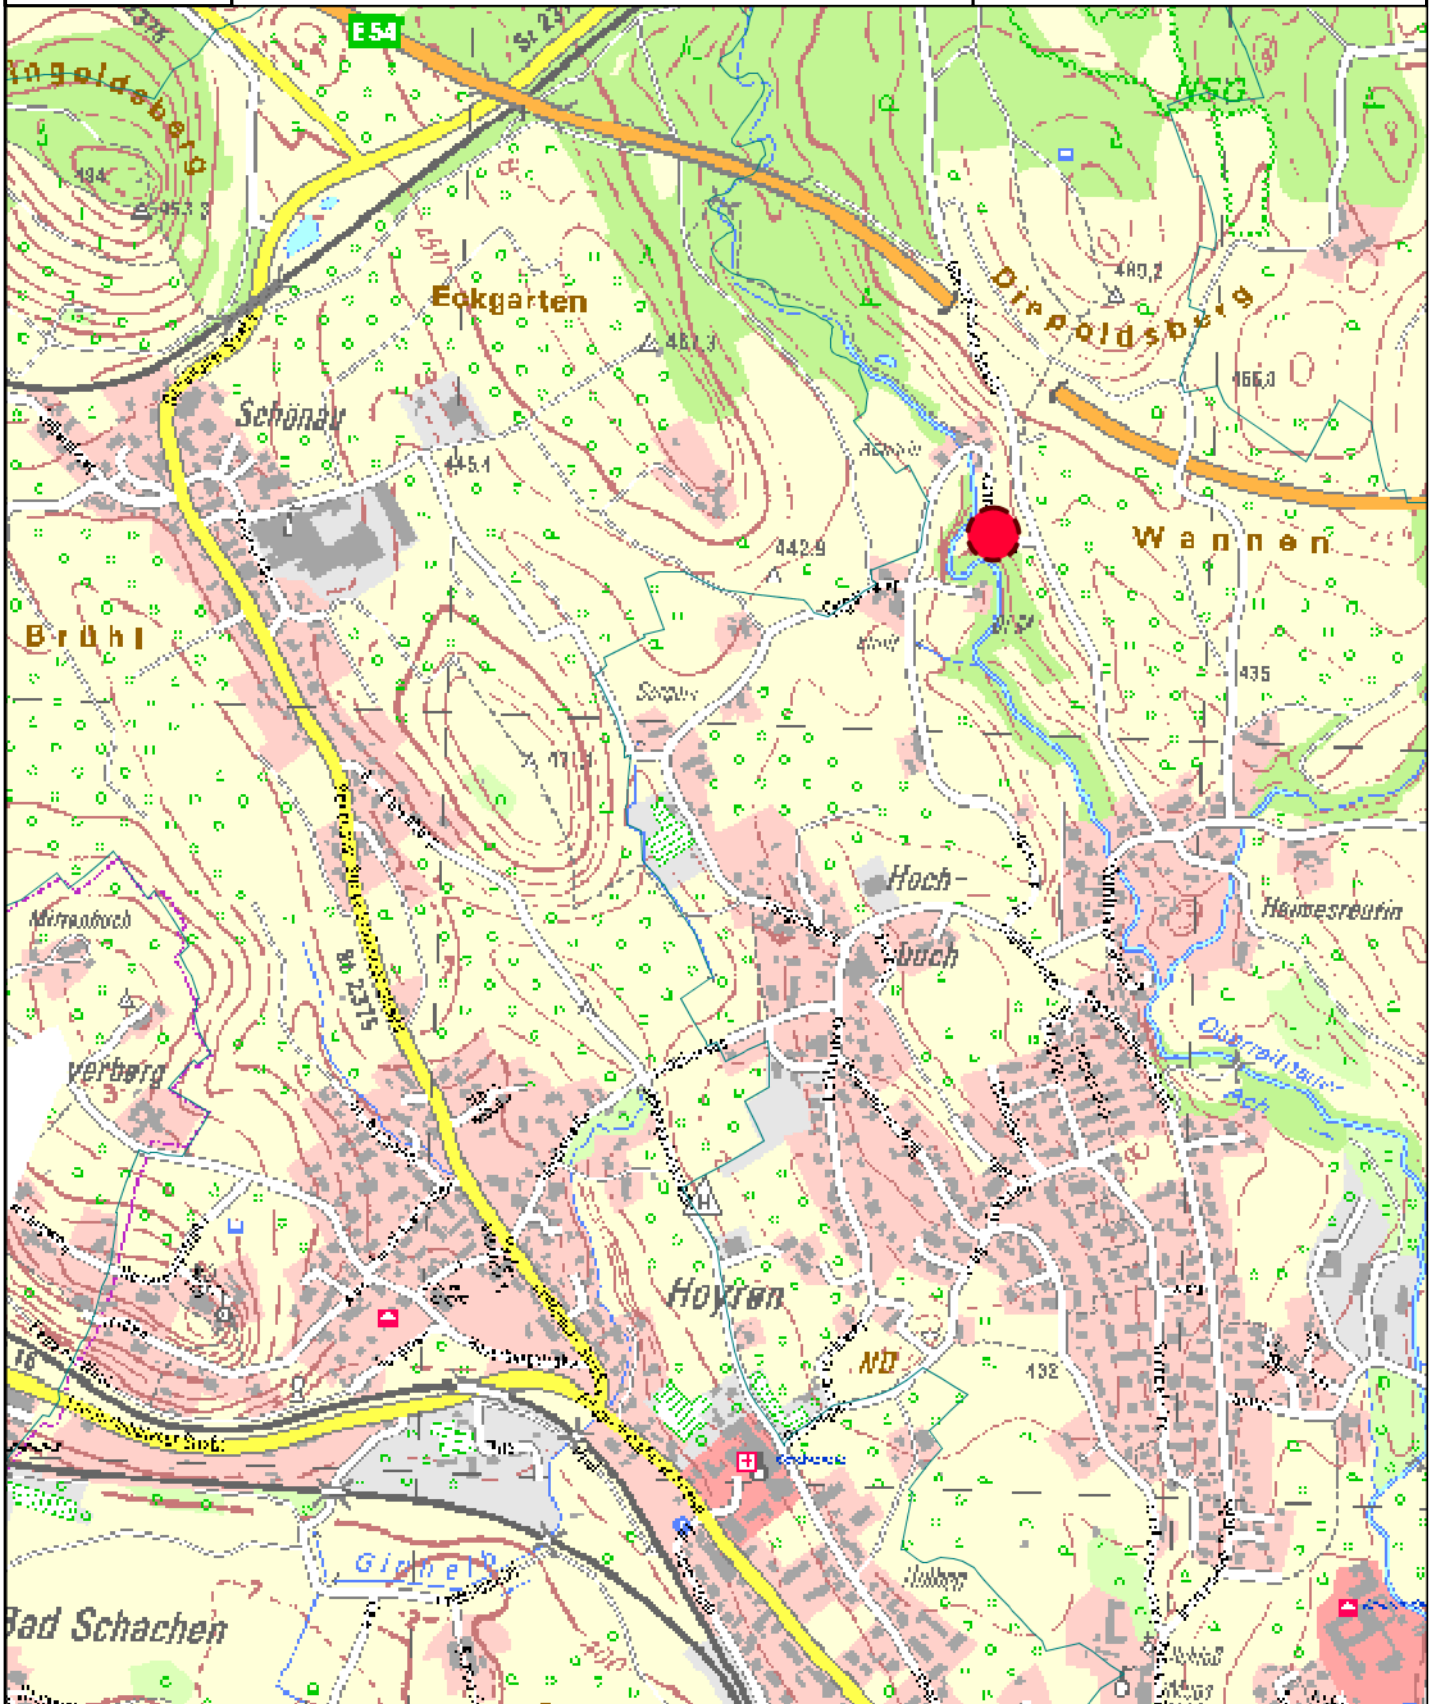


M 1 : 10000

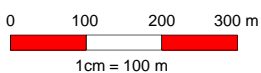

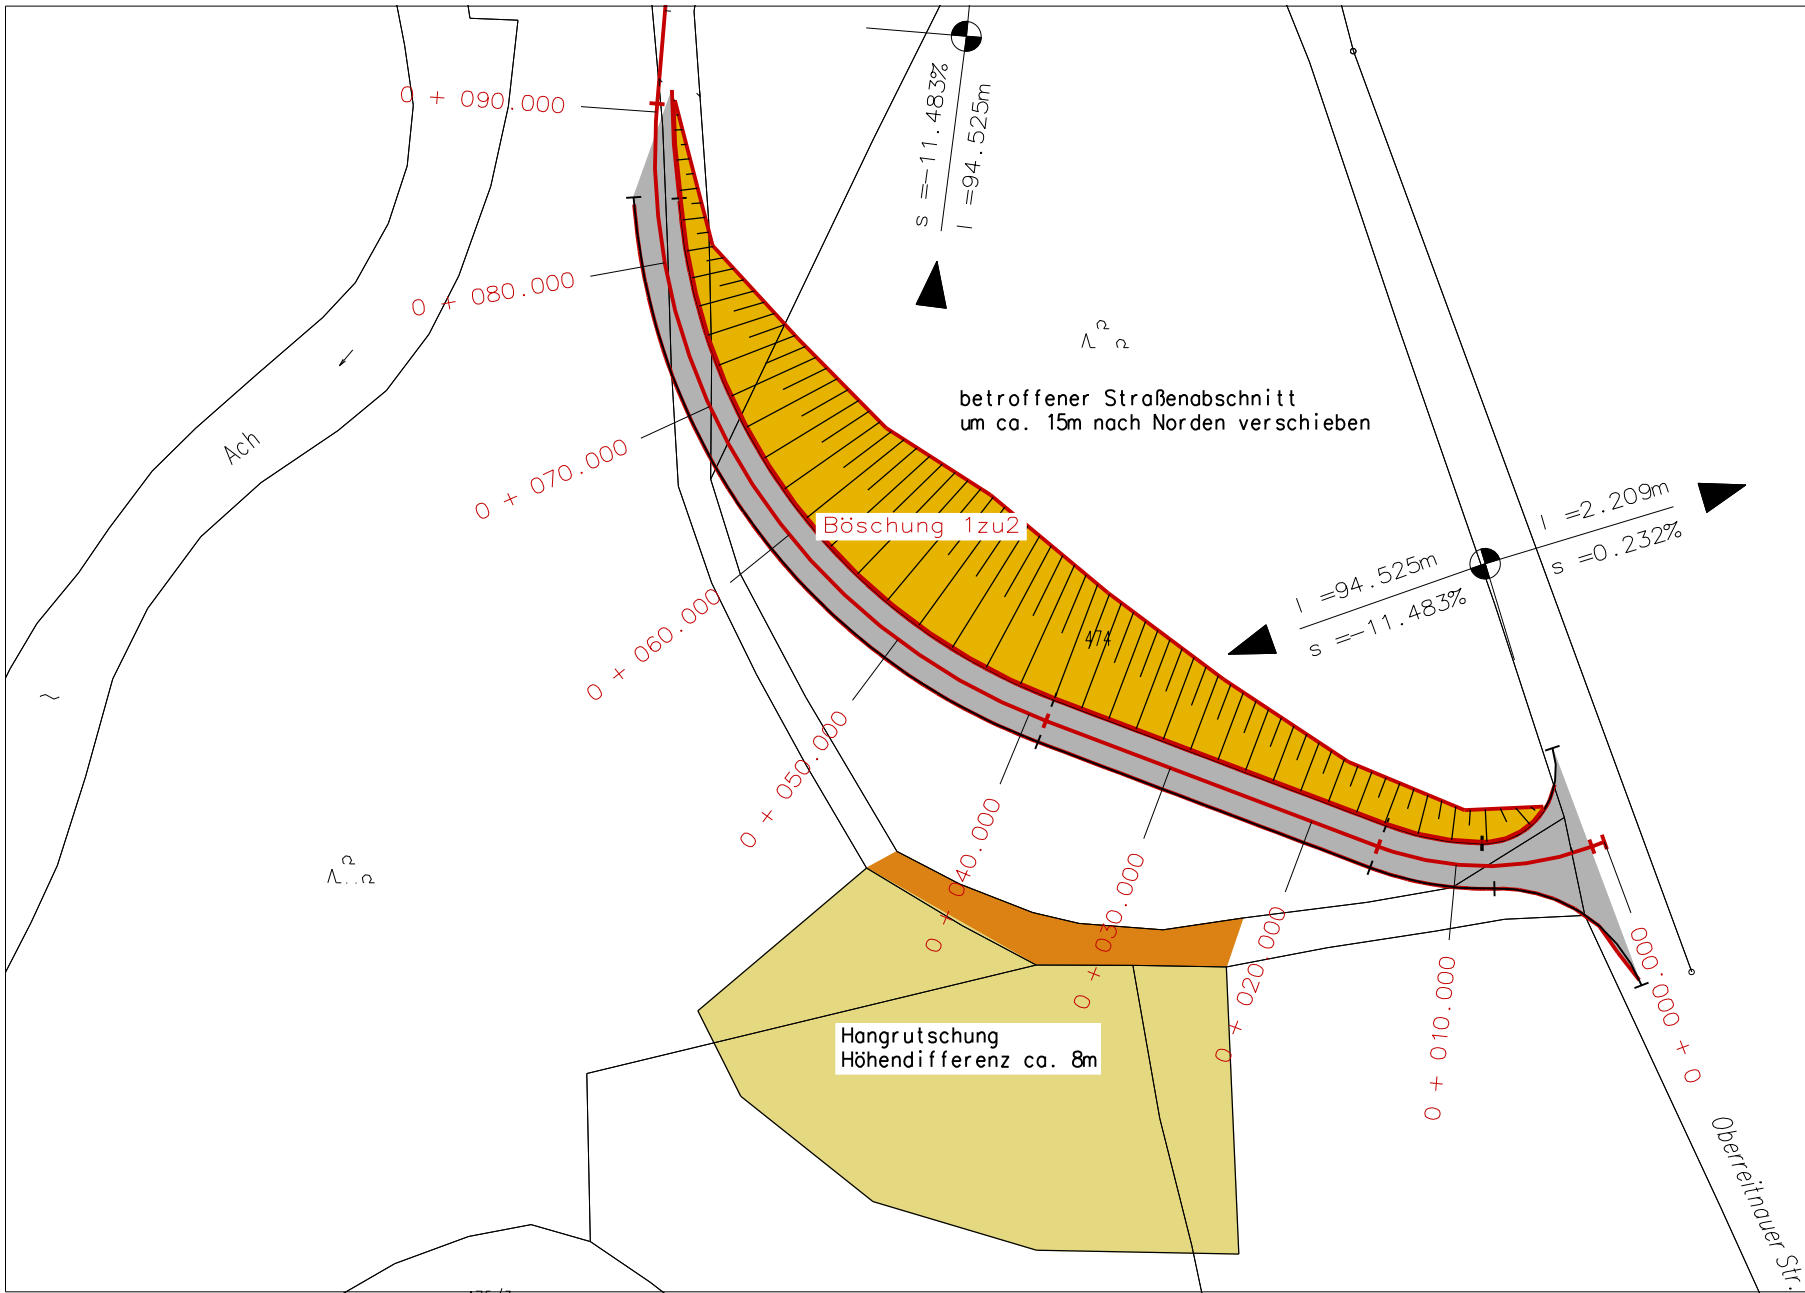

Anlage 2 - Lageplan

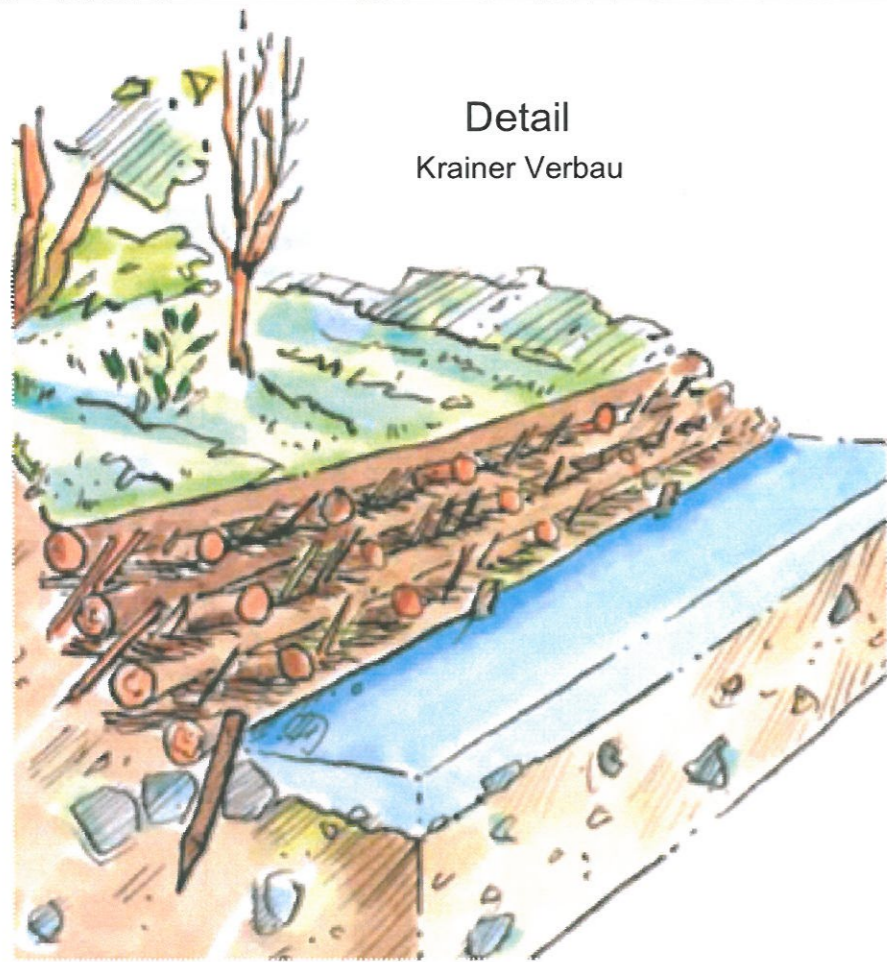


Detail
Krainger Verbau

Höhenplan
Sicherungsmaßnahme und Straßenverlegung

Legende

- BK 1/16 Bohrungen
(DN 300 / 12 lfm tief, Ausbau Pegel DN 50)
- DPH 1/16 Schwere Rammsondierungen
(DN 60)
- Krainger Verbau
- Entwässerungsrinne
- Höhenpunkte für Vermessung

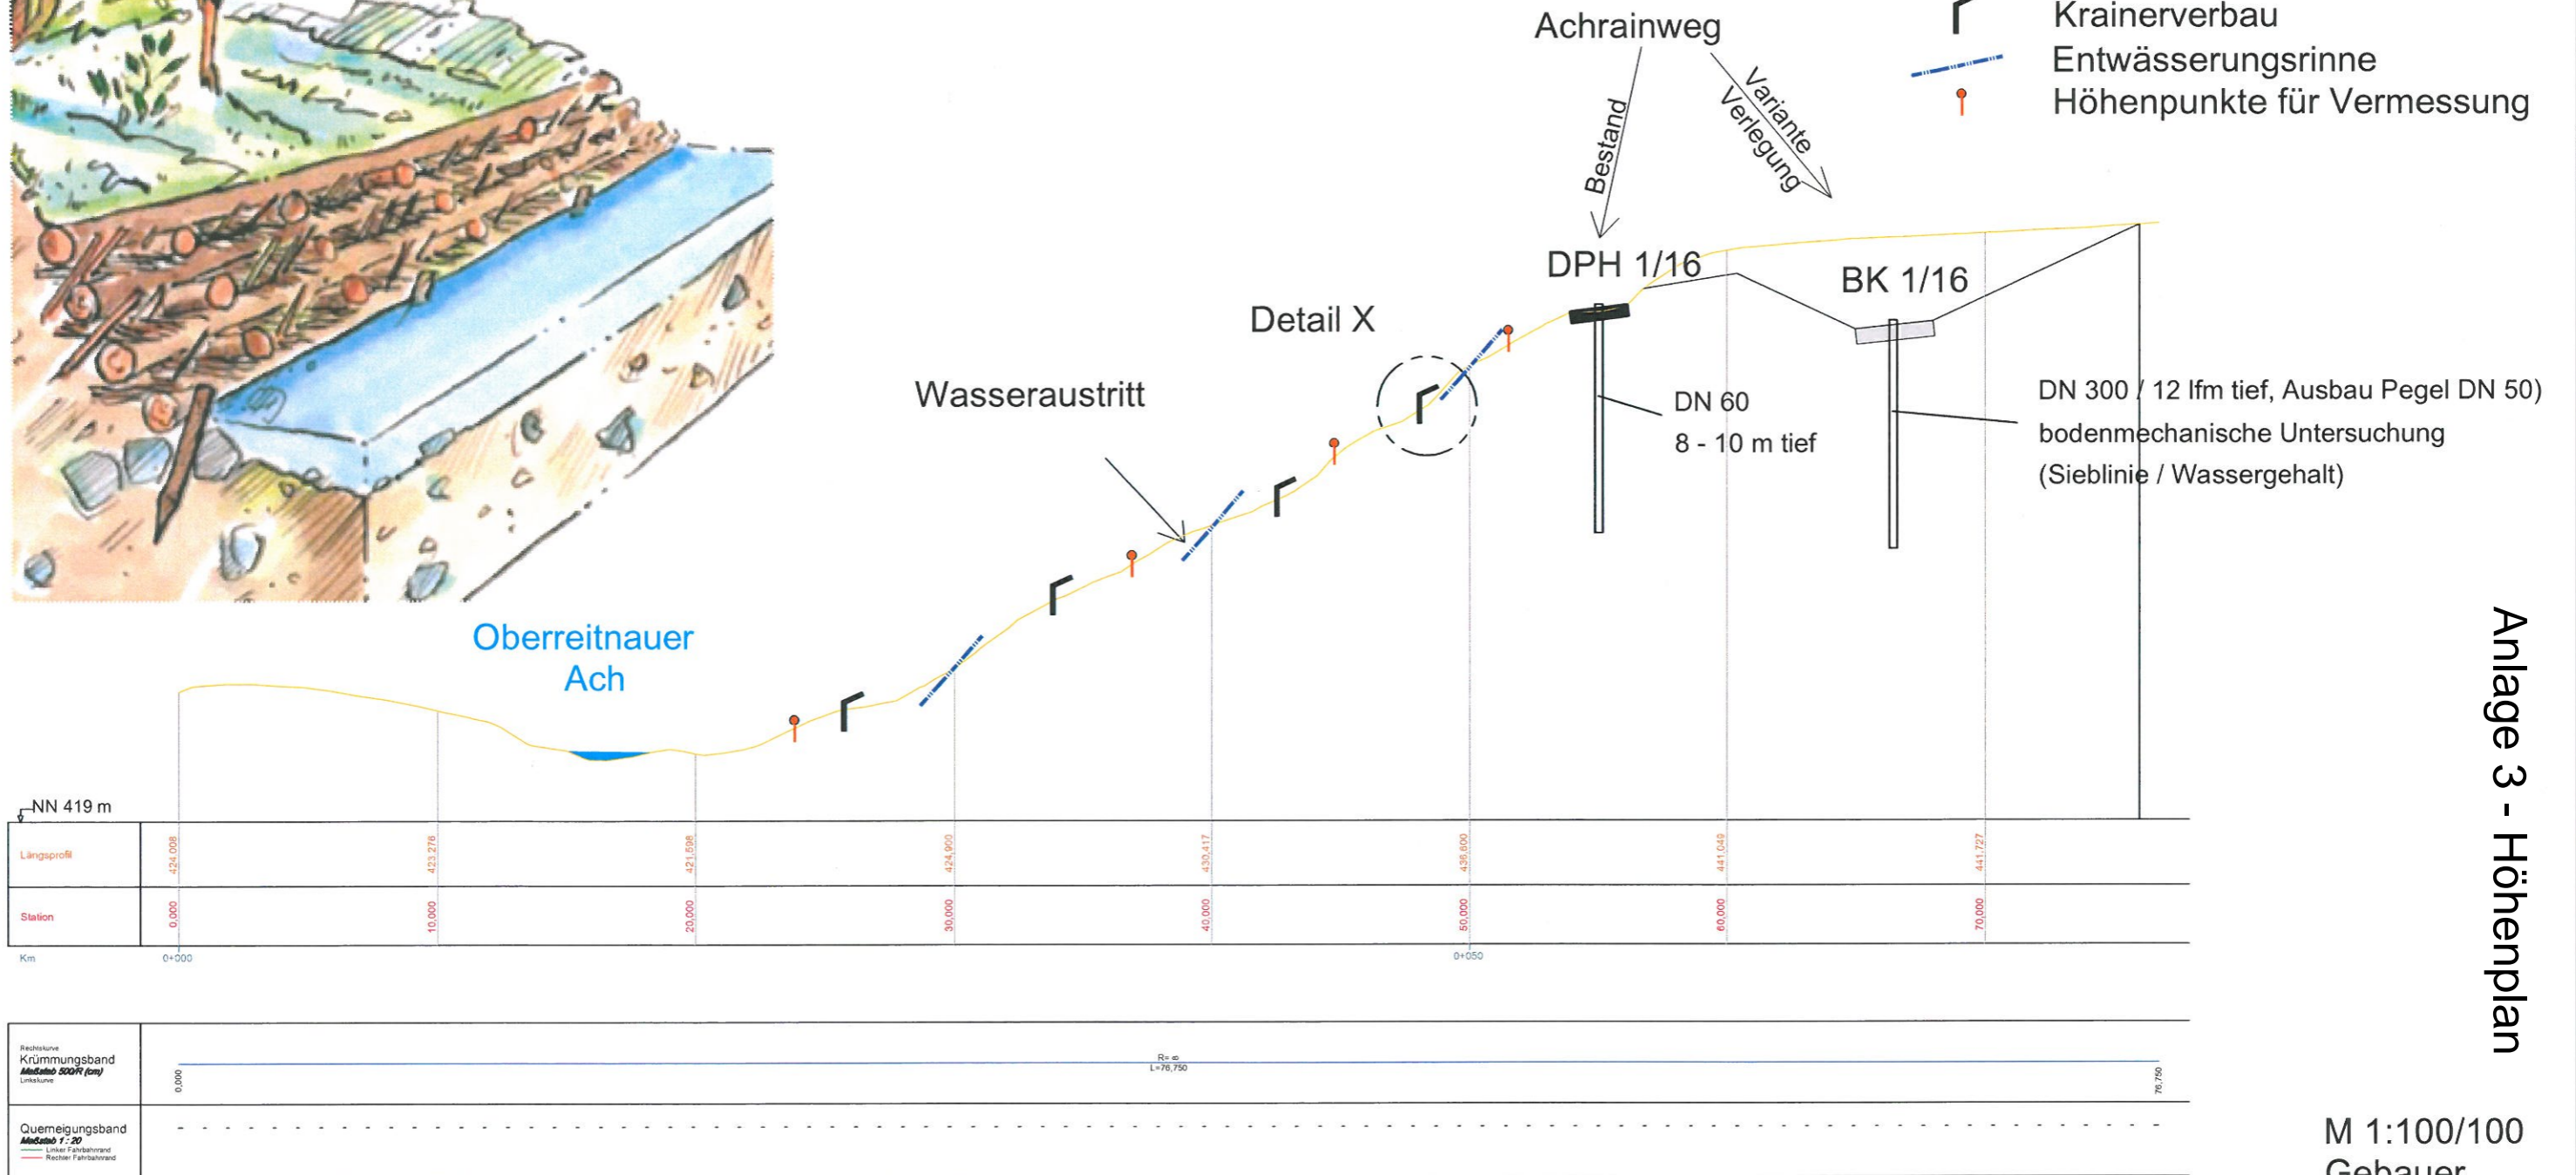

Anlage 3 - Höhenplan

Drehwinkel = 0.00

M 1:100/100
Gebauer
18.05.2016