


▽ Eichenhain ca. +22,00m (bezogen auf Bestand)

▽ OK Rutschenturm 16,00m = 416,00m

▽ OK Attika 10,50m = 410,50m

▽ OKFFB EG 0,00m = 400,00m

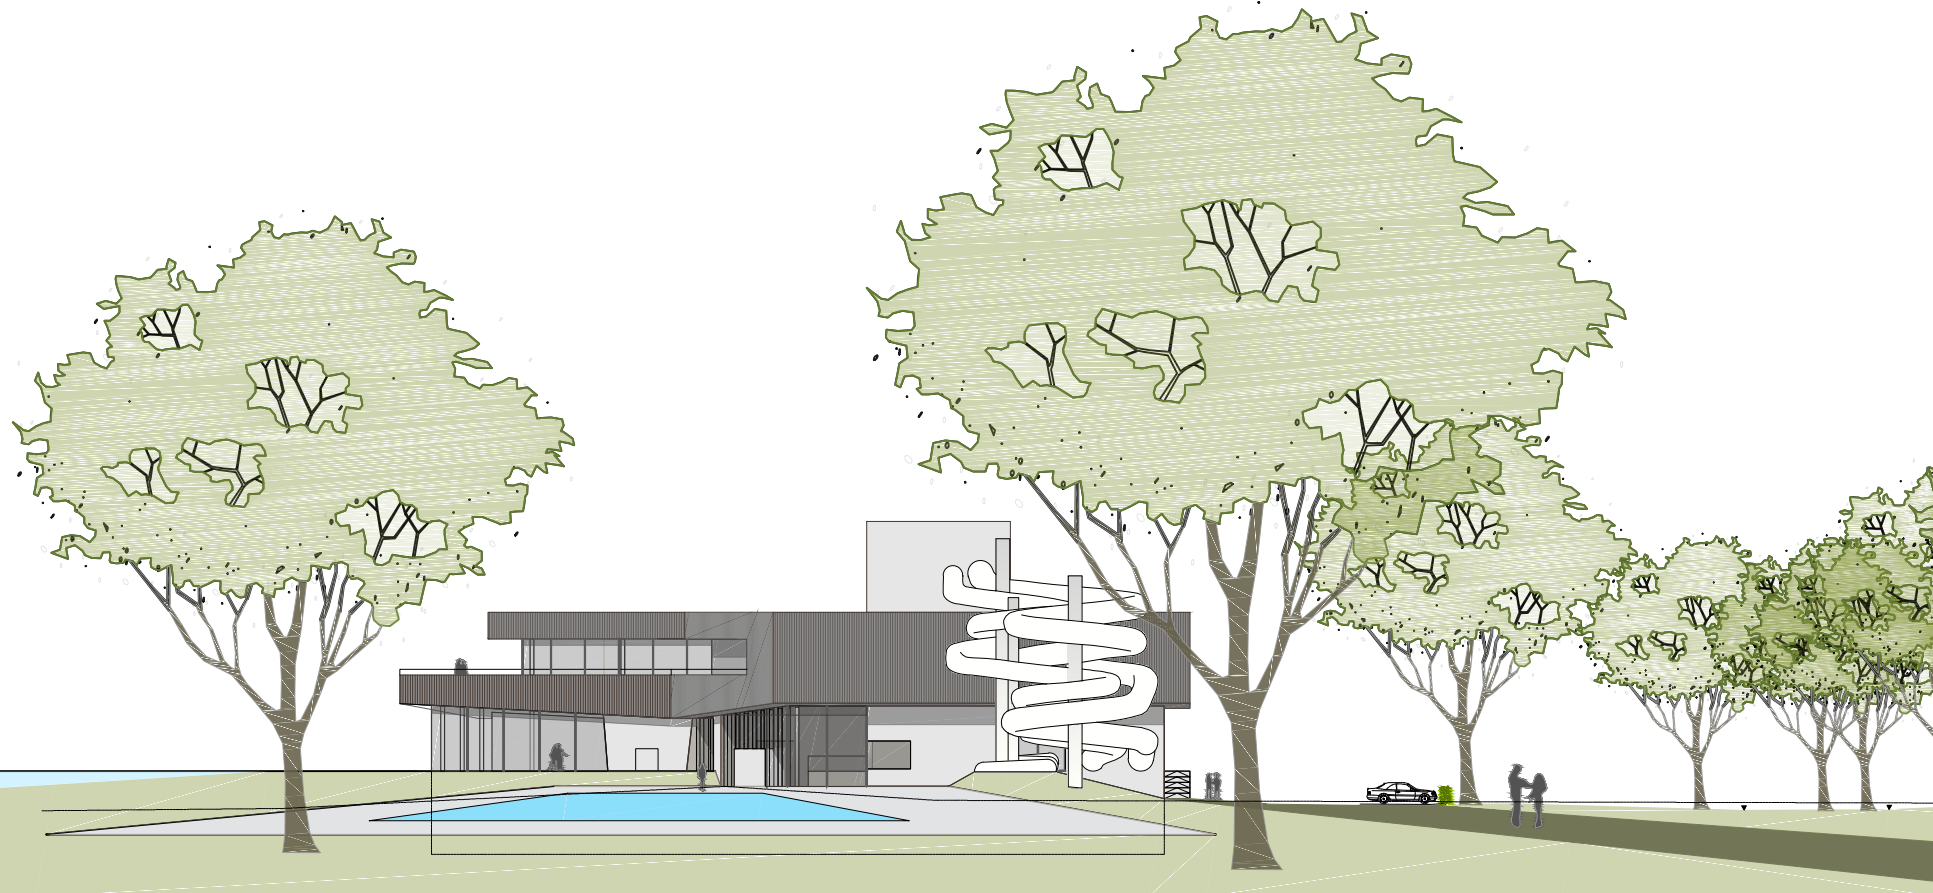

OK FFB EG ± 0.00 m = 400.00 m ü.NN

Therme Lindau		
Bauherr:		
Schauer & Co. GmbH Bahnhofstraße 18 Tel.: 07551 308503-0 D-88662 Überlingen (B) Fax: 07551 308503-11		
Architekten:		
4a Architekten GmbH 4a Tel.: 0711 3893000-0 Hallsstraße 25 Fax: 0711 3893000-99 70376 Stuttgart		
Planverfasser:		
4a Architekten GmbH 4a Tel.: 0711 3893000-0 Hallsstraße 25 Fax: 0711 3893000-99 70376 Stuttgart		
Vorhaben- und Erschließungsplan zum vorhabenbezogenen B-Plan Nr. 110		
Thermal und Freizeitbad, Eissporthalle		
gezeichnet:		
av		
Datum:		Index:
05.09.2016		VuE
Maßstab:		Planbezeichnung:
1 : 500		ARC-3-AN-XX-XX-Ansicht Ost
Plangröße:		Bauteil:
297 x 420 mm		Ansicht Ost