

▽ Eichenhain ca. +22,00m (bezogen auf Bestand)


▽ OK Rutschenturm 16,00m = 416,00m

▽ OK Attika 10,50m = 410,50m

▽ OKFFB OG +5,75m = 405,75m

▽ OKFFB EG +0,00m = 400,00m

▽ UK Bodenplatte -5,60m = 394,40m

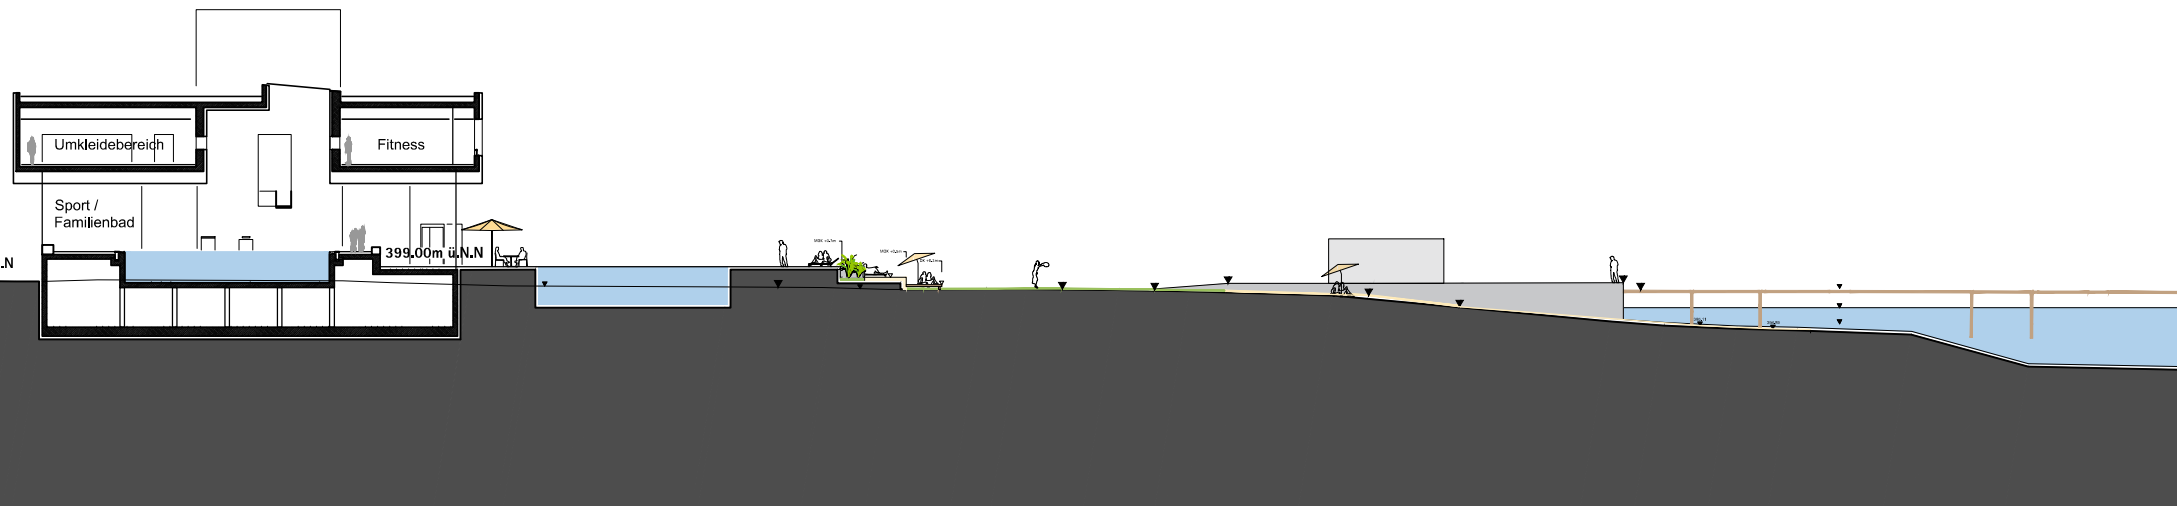

OK FFB EG ± 0.00 m = 400.00 m ü.NN



<b>Therme Lindau</b>		
Bauherr:		
Schauer & Co. GmbH Bahnhofstraße 18 D-88662 Überlingen (B)		
Tel.: 07551 308503-0 Fax: 07551 308503-11		
Architekten:		
4a Architekten GmbH Hallsstraße 25 70376 Stuttgart		
Tel.: 0711 3893000-0 Fax: 0711 3893000-99		
Planverfasser:		
4a Architekten GmbH Hallsstraße 25 70376 Stuttgart		
Tel.: 0711 3893000-0 Fax: 0711 3893000-99		
Vorhaben- und Erschließungsplan zum vorhabenbezogenen B-Plan Nr. 110		
<b>Thermal und Freizeitbad, Eissporthalle</b>		
gezeichnet:		
av		
Datum:		Index:
05.09.2016		VuE
Maßstab:		Planbezeichnung:
1 : 500		ARC-3-SC-XX-XX-AA
Plangröße:		Bauteil:
420 x 297 mm		Schnitt A-A