

▽ Eichenhain ca. +22,00m (bezogen auf Bestand)


▽ OK Rutschenturm 16,00m = 416,00m

▽ OK Attika 10,50m = 410,50m

▽ OKFFB OG +5,75m = 405,75m

▽ OKFFB EG +0,00m = 400,00m

▽ UK Bodenplatte -5,60m = 394,40m

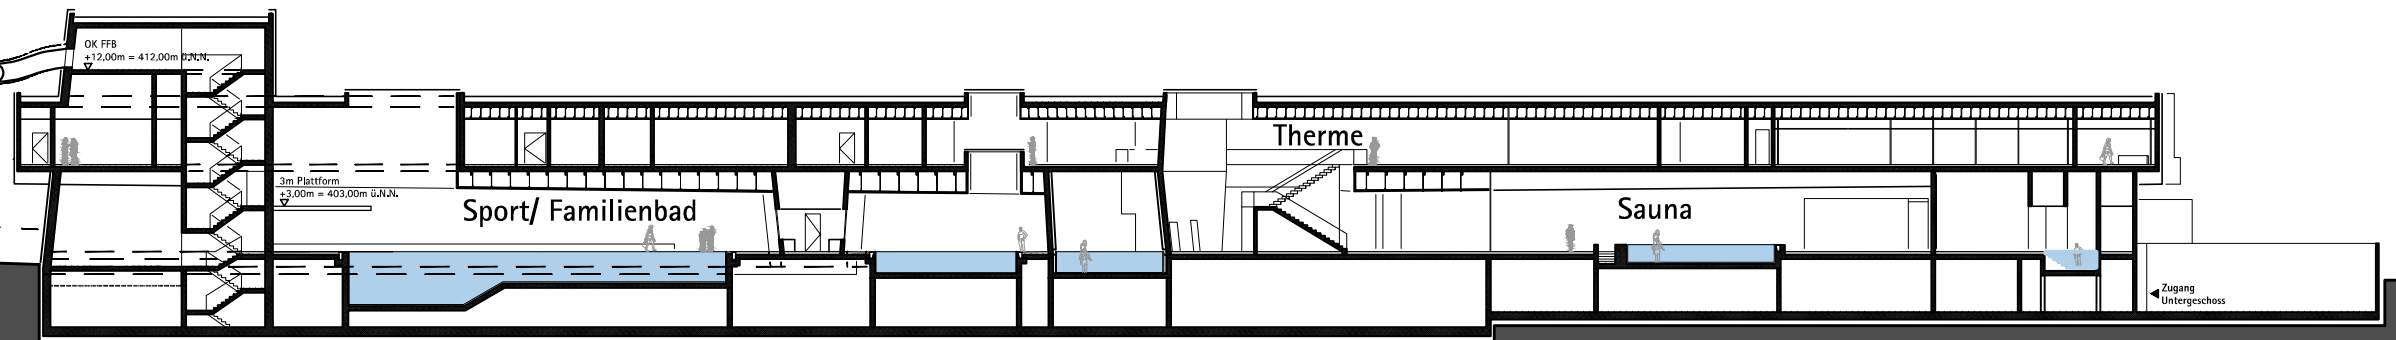

OK FFB EG ± 0.00 m = 400.00 m ü.N.N.



Therme Lindau

Bauherr:

Schauer & Co. GmbH
Bahnhofstraße 18
D-88662 Überlingen (B)

Tel.: 07551 308503-0
Fax: 07551 308503-11

Architekten:

4a Architekten GmbH
Hallsstraße 25
70376 Stuttgart

4a Tel.: 0711 3893000-0
Fax: 0711 3893000-99

Planverfasser:

4a Architekten GmbH
Hallsstraße 25
70376 Stuttgart

4a Tel.: 0711 3893000-0
Fax: 0711 3893000-99

Vorhaben- und Erschließungsplan zum vorhabenbezogenen B-Plan Nr. 110

Thermal und Freizeitbad, Eissporthalle

gezeichnet:
av

Datum:
05.09.2016

Index:
VuE

Maßstab:
1 : 500

Planbezeichnung:
ARC-3-SC-XX-XX-BB

Plangröße:
420 x 297 mm

Bauteil:
Schnitt B-B