



SCHNITT AA'

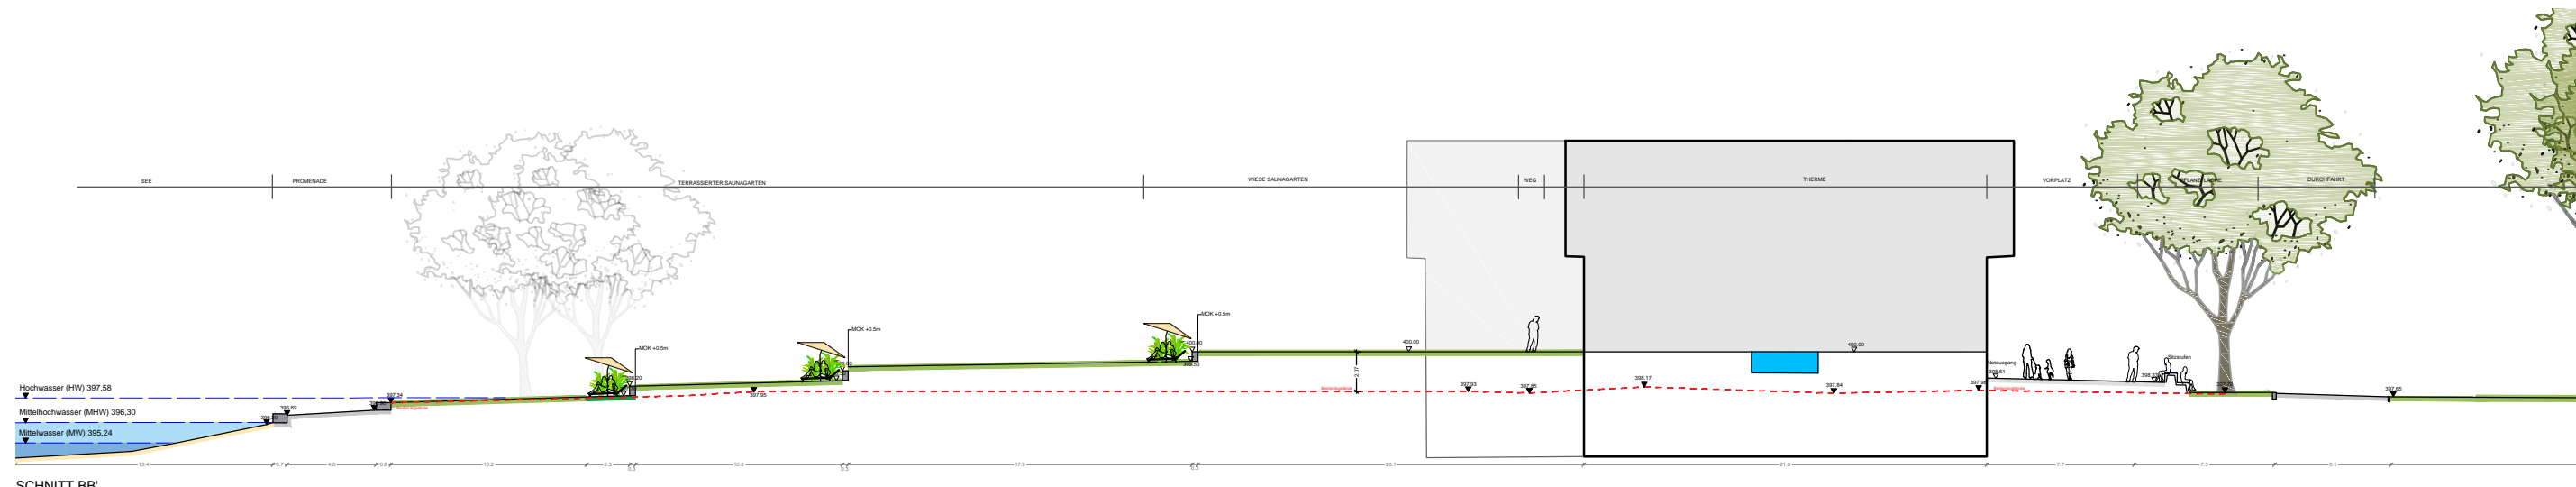

SCHNITT BB'

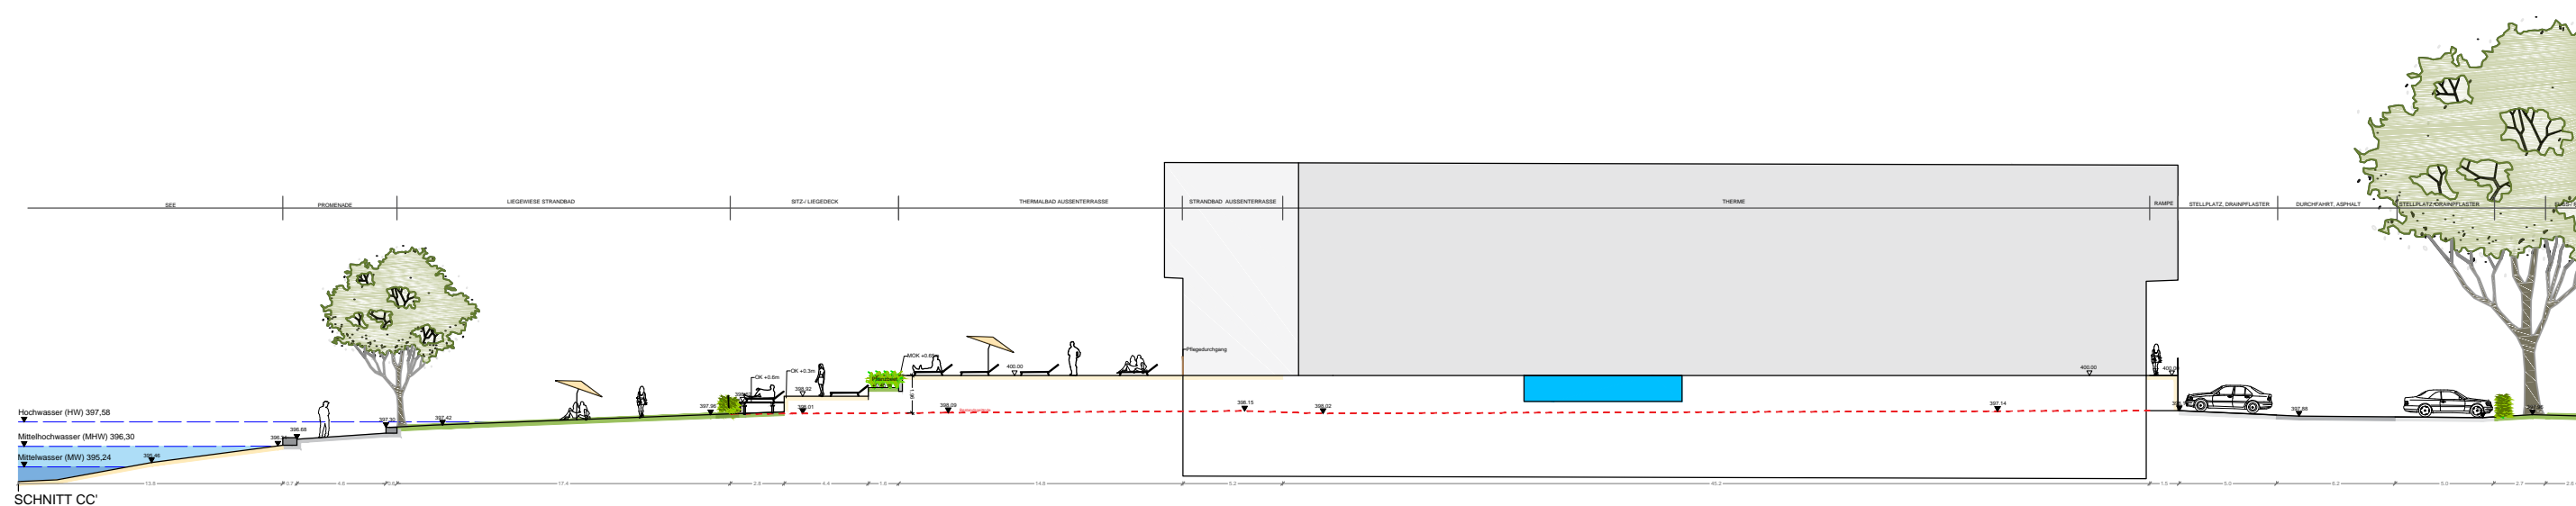

SCHNITT CC'



BAUHERR  
Schauer Co. GmbH  
LANDSCHAFTSARCHITEKT  
**PLANSTATT SENNER**  
Brafeststraße 23, 88982 Überlingen, Tel. 07551 9199-0, Fax: -49

PROJEKT  
Freianlagen Thermalbad Lindau  
Entwurf Schnitte

|        |                          |                 |               |                 |
|--------|--------------------------|-----------------|---------------|-----------------|
| Formal | Maßstab                  | Zeichnungsdatum | Geprüft/Datum | Genehmigt/Datum |
| 1:100  | 1:100                    | 07.08.2018      |               |                 |
| Plan   | AUSL-S-BC-XX-KX-0001-VIA | Archivierung    | Plannummer    |                 |

Überlingen / Datum