

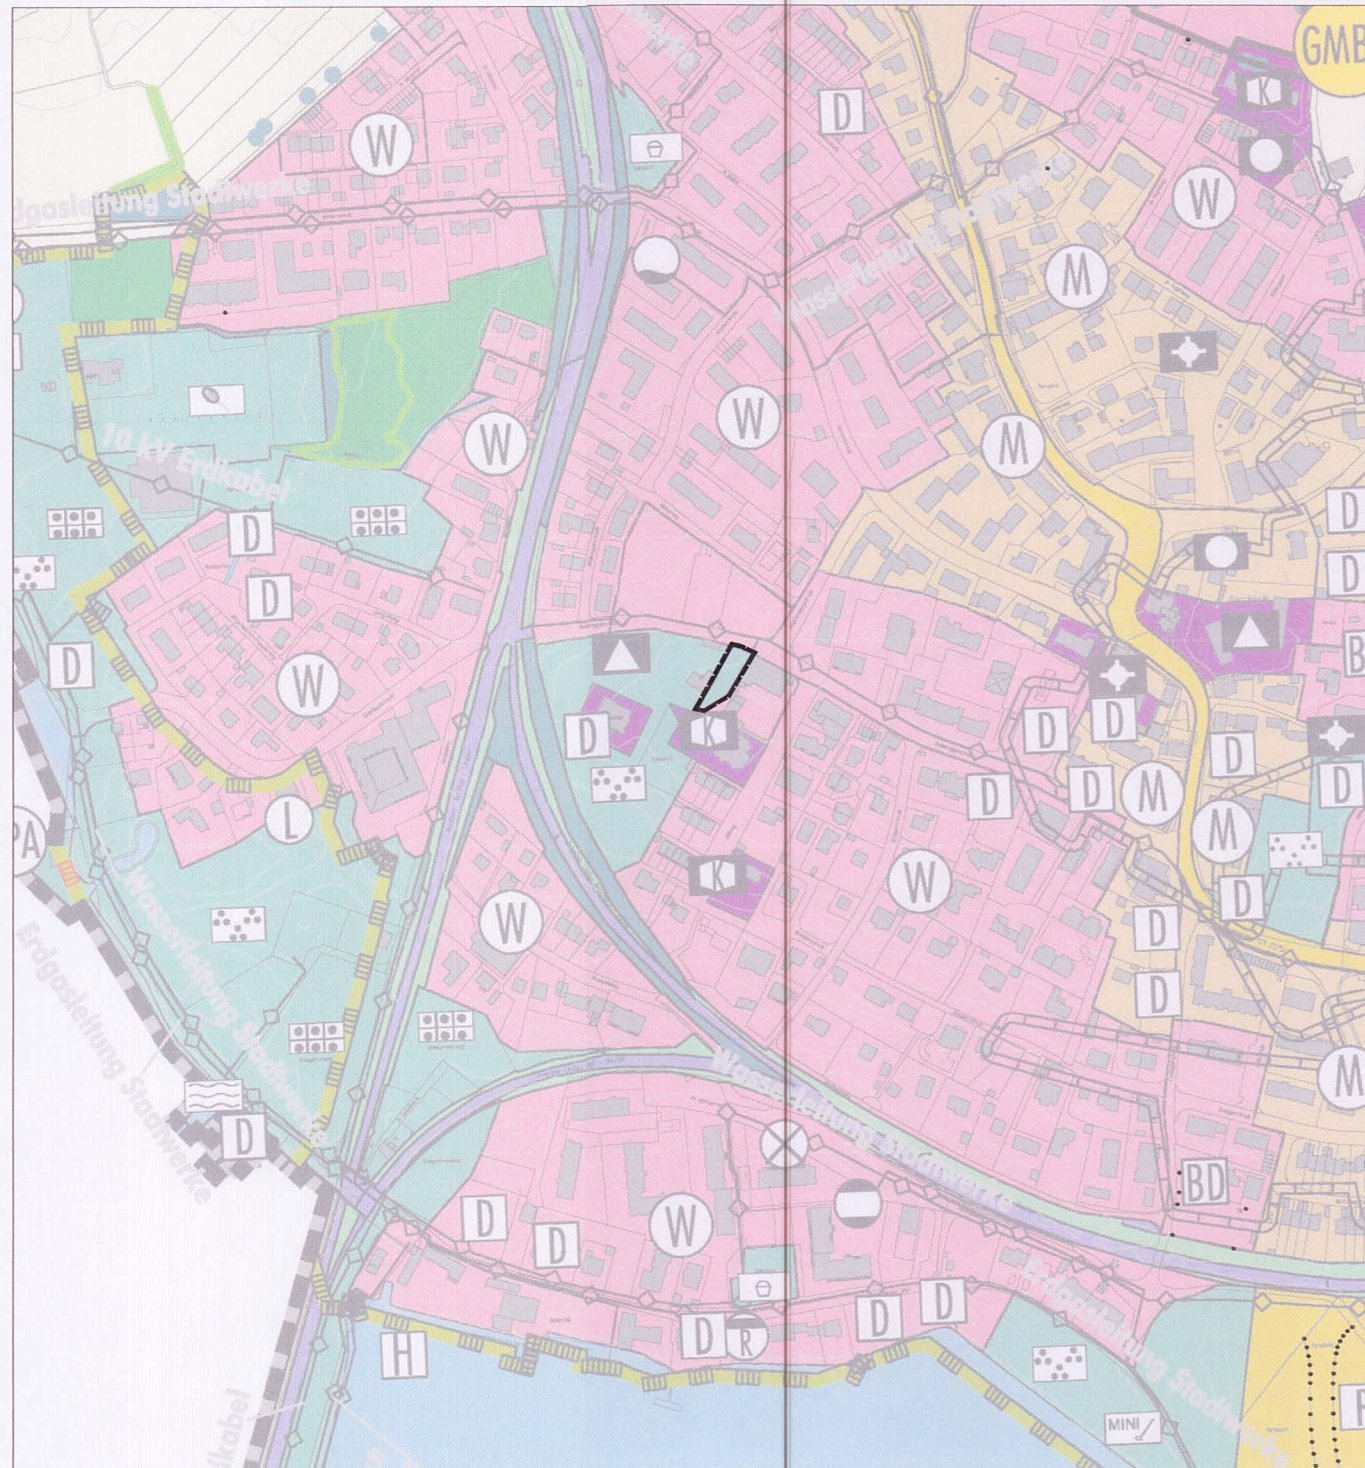


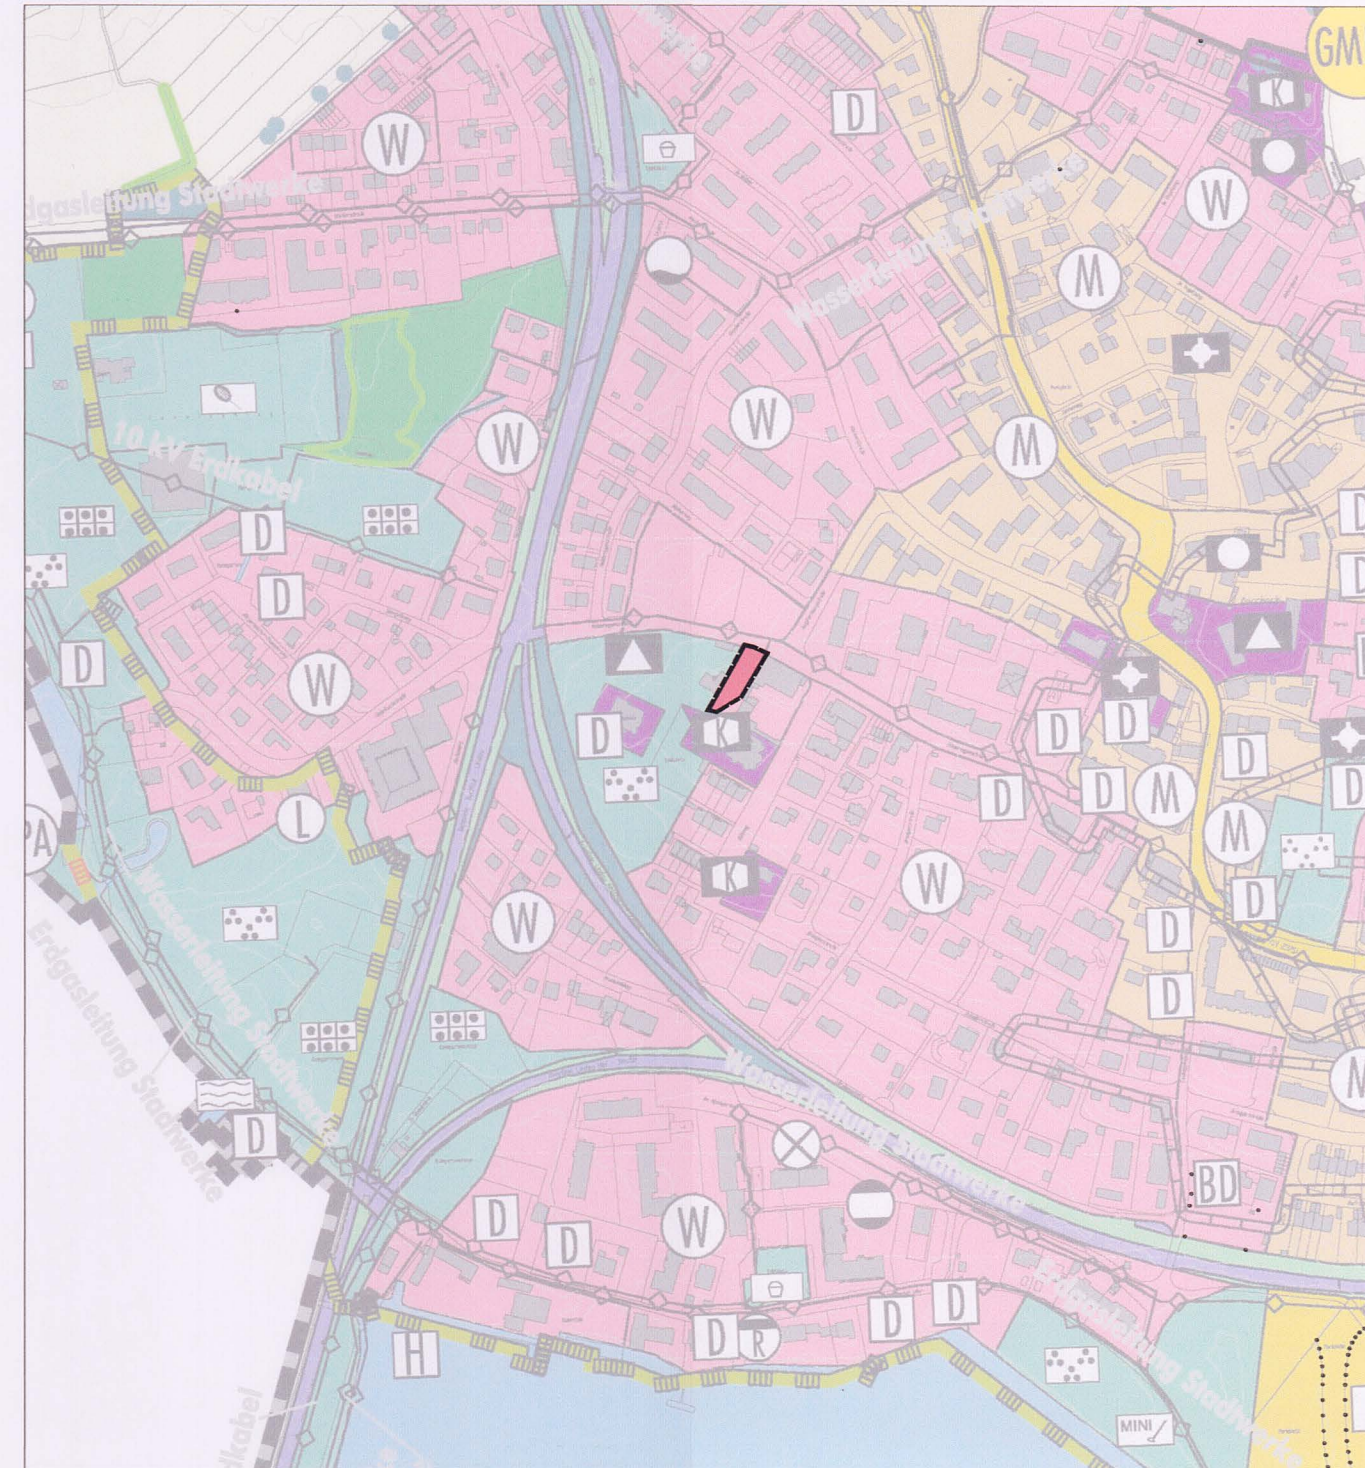


Auszug aus dem wirksamen Flächennutzungsplan

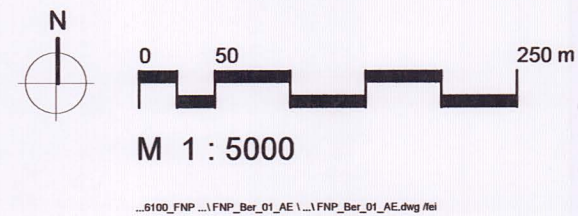

1. Berichtigung des Flächennutzungsplanes für den Bereich des Bebauungsplanes Nr. 113 "Jungfernburg (vBP)" gemäß §13a (2) Nr. 2 BauGB

Zeichenerklärung

Art der baulichen Nutzung (Bauflächen)
(§ 5 Abs. 2 Nr. 1 BauGB)

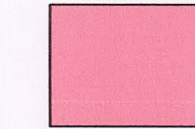

Wohnbauflächen

Grünflächen
(§ 5 Abs. 2 Nr. 5 BauGB)



Öffentliche Grünflächen

Sonstige Planzeichen



Grenze des räumlichen Geltungsbereiches
der Berichtigung des Flächennutzungsplanes

1. Berichtigung des Flächennutzungsplanes für den Bereich des Bebauungsplanes Nr. 113 "Jungfernburg (vBP)"



Fassung vom 04.03.2020

Stadtbauamt Lindau
Stadtplanung

Iris Möller

Planverfasser:
Iris Möller, Stadt Lindau (B)

Georg Speth
Georg Speth
Stadtbauamtsdirektor

Kay Koschka
Kay Koschka
Leiter Abt. Stadtplanung und Bauordnung