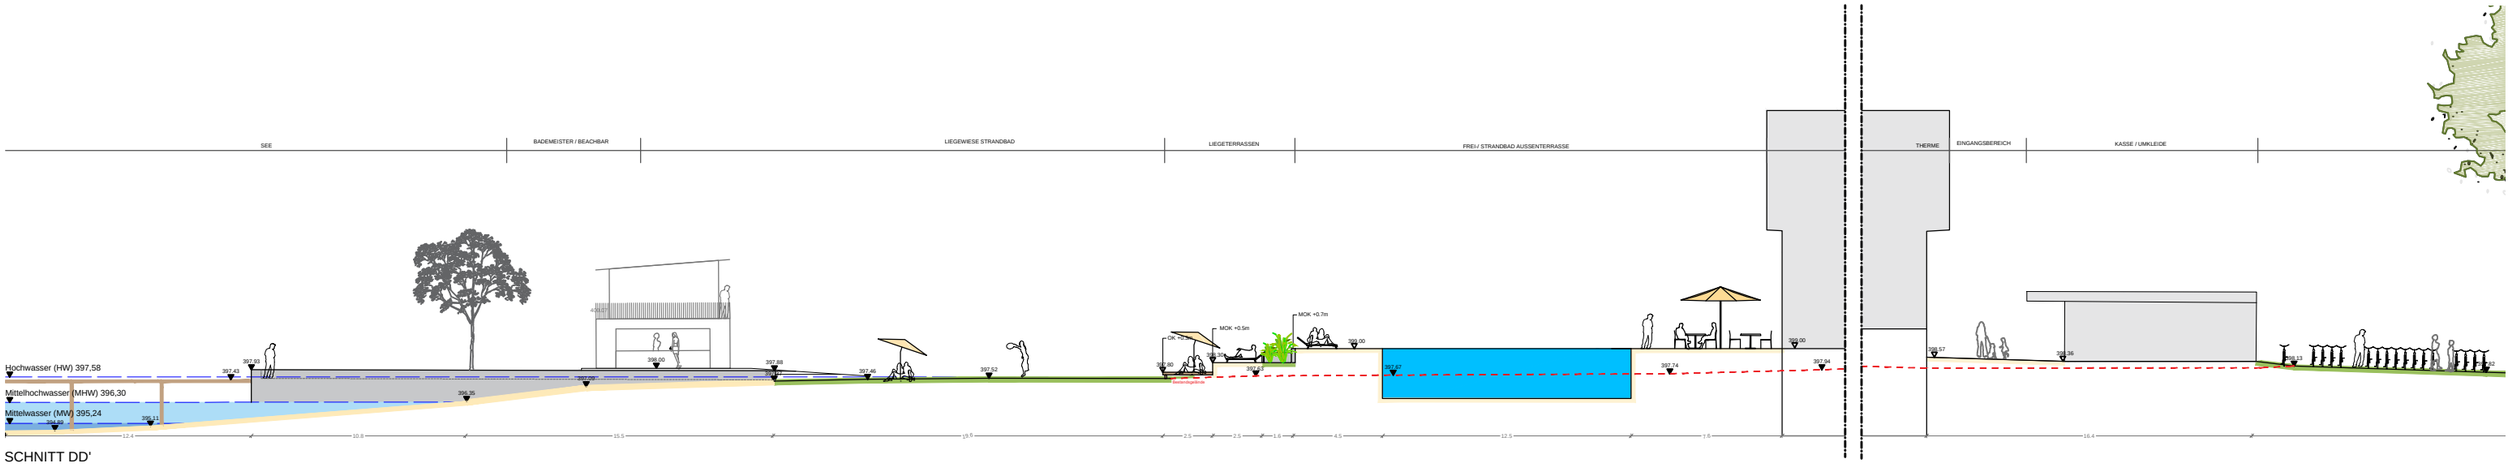

SCHNITT DD'

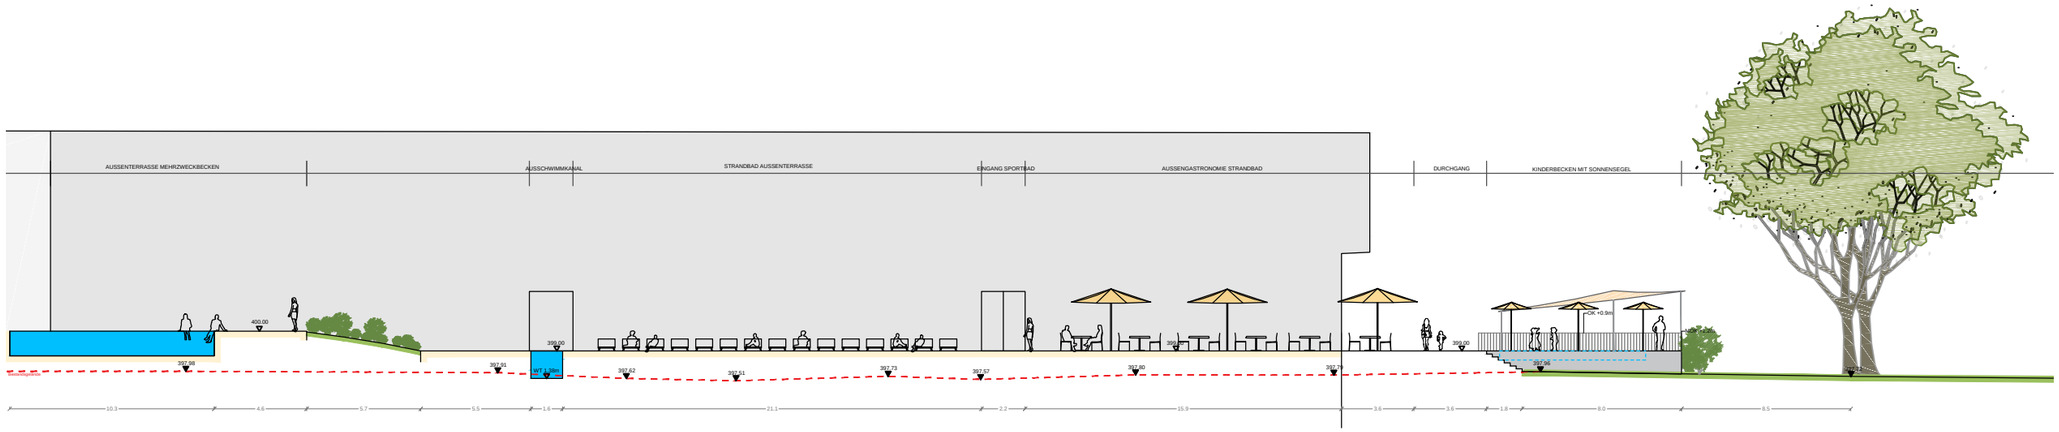

SCHNITT EE'

BAUHERR
Schauer Co. GmbH

LANDSCHAFTSARCHITEKT
PLANSTATT SENNER
LANDSCHAFTSARCHITEKTEN | STADTPLANUNG | UMWELTPLANUNG
Breitlestraße 21, 88662 Überlingen, Tel: 07551 9199-0, Fax: -29

PROJEKT
Freianlagen Thermalbad Lindau

Entwurf Schnitte D-E

Format:	Maßstab:	Planen/Datum:	Geprüft/Datum:	Genehmigt/Datum:
1300x650	1:100	ik 07.09.2016	-	-

Plannr:	Änderung Plannummer:
AUS-3-SC-XX-XX-0002-VA	

Geändert / Datum: