




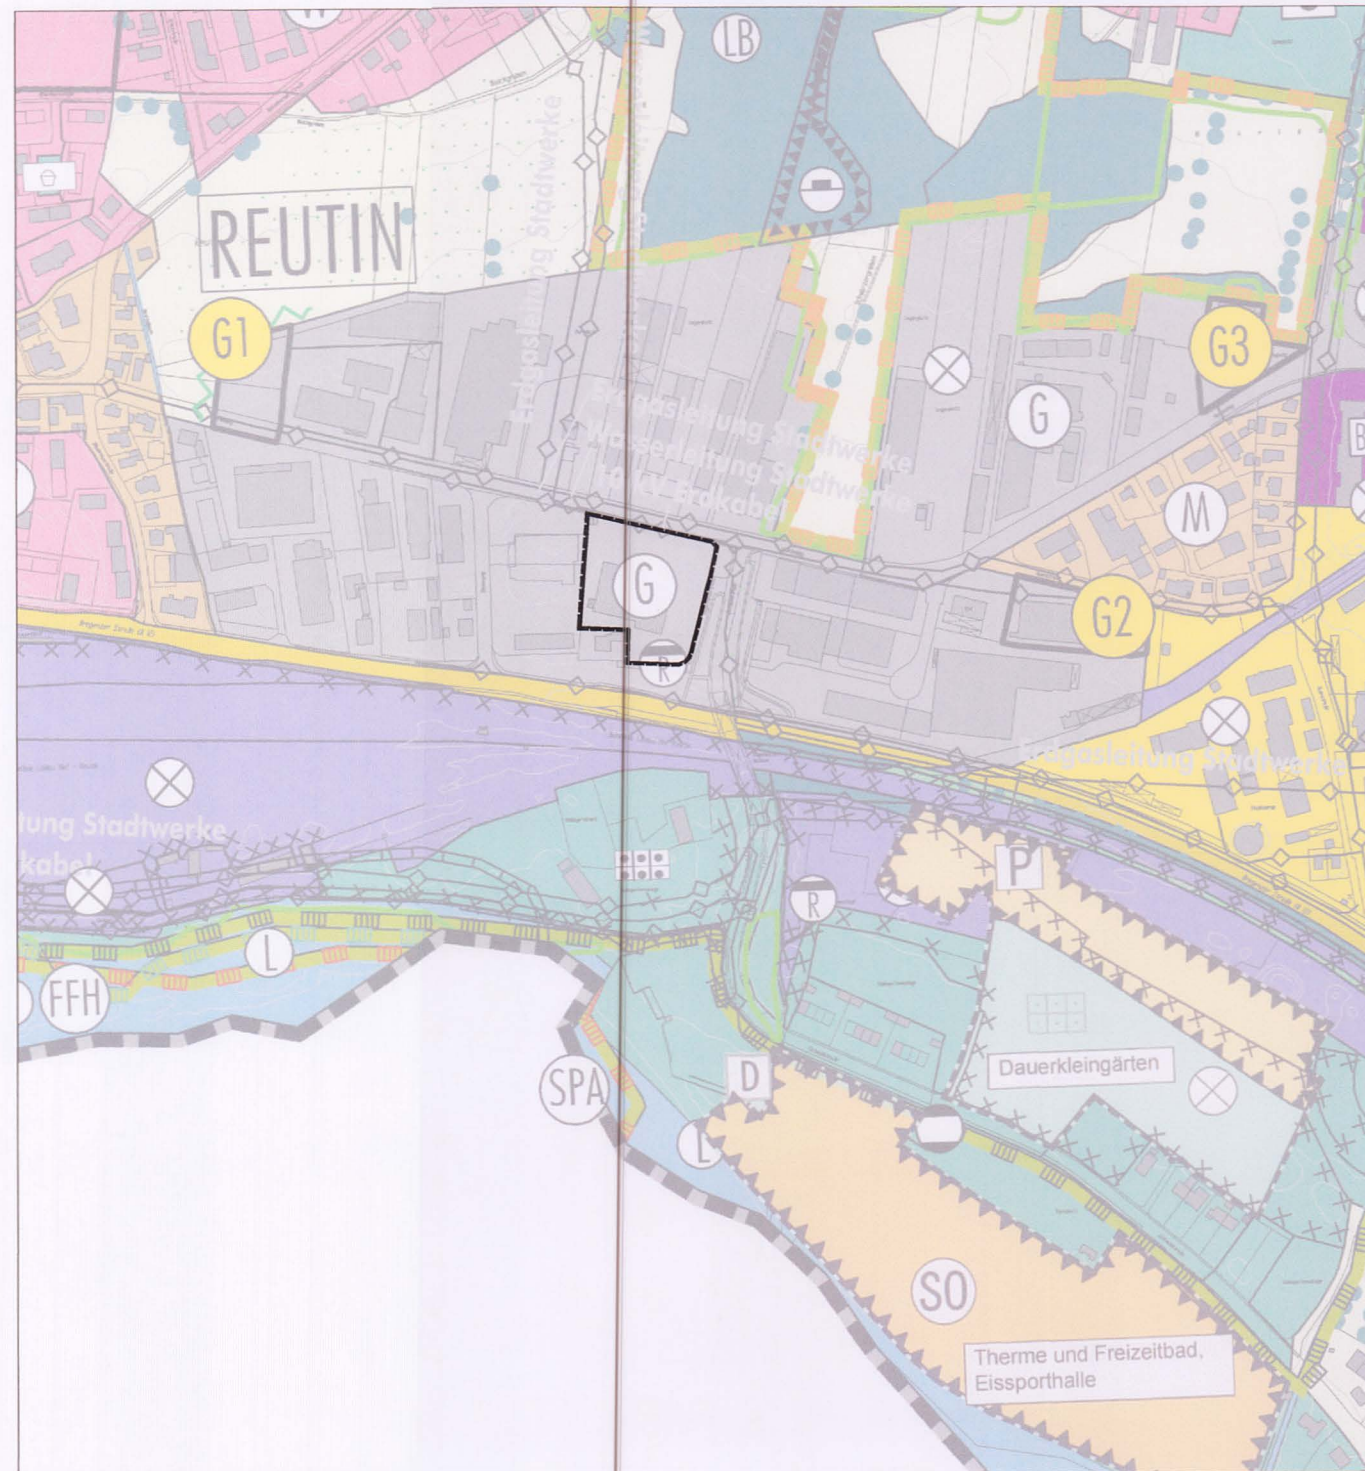

Auszug aus dem wirksamen Flächennutzungsplan

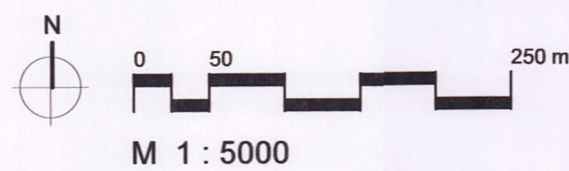

...0100_FNP... \FNP_Ber_05_Heuried.dwg

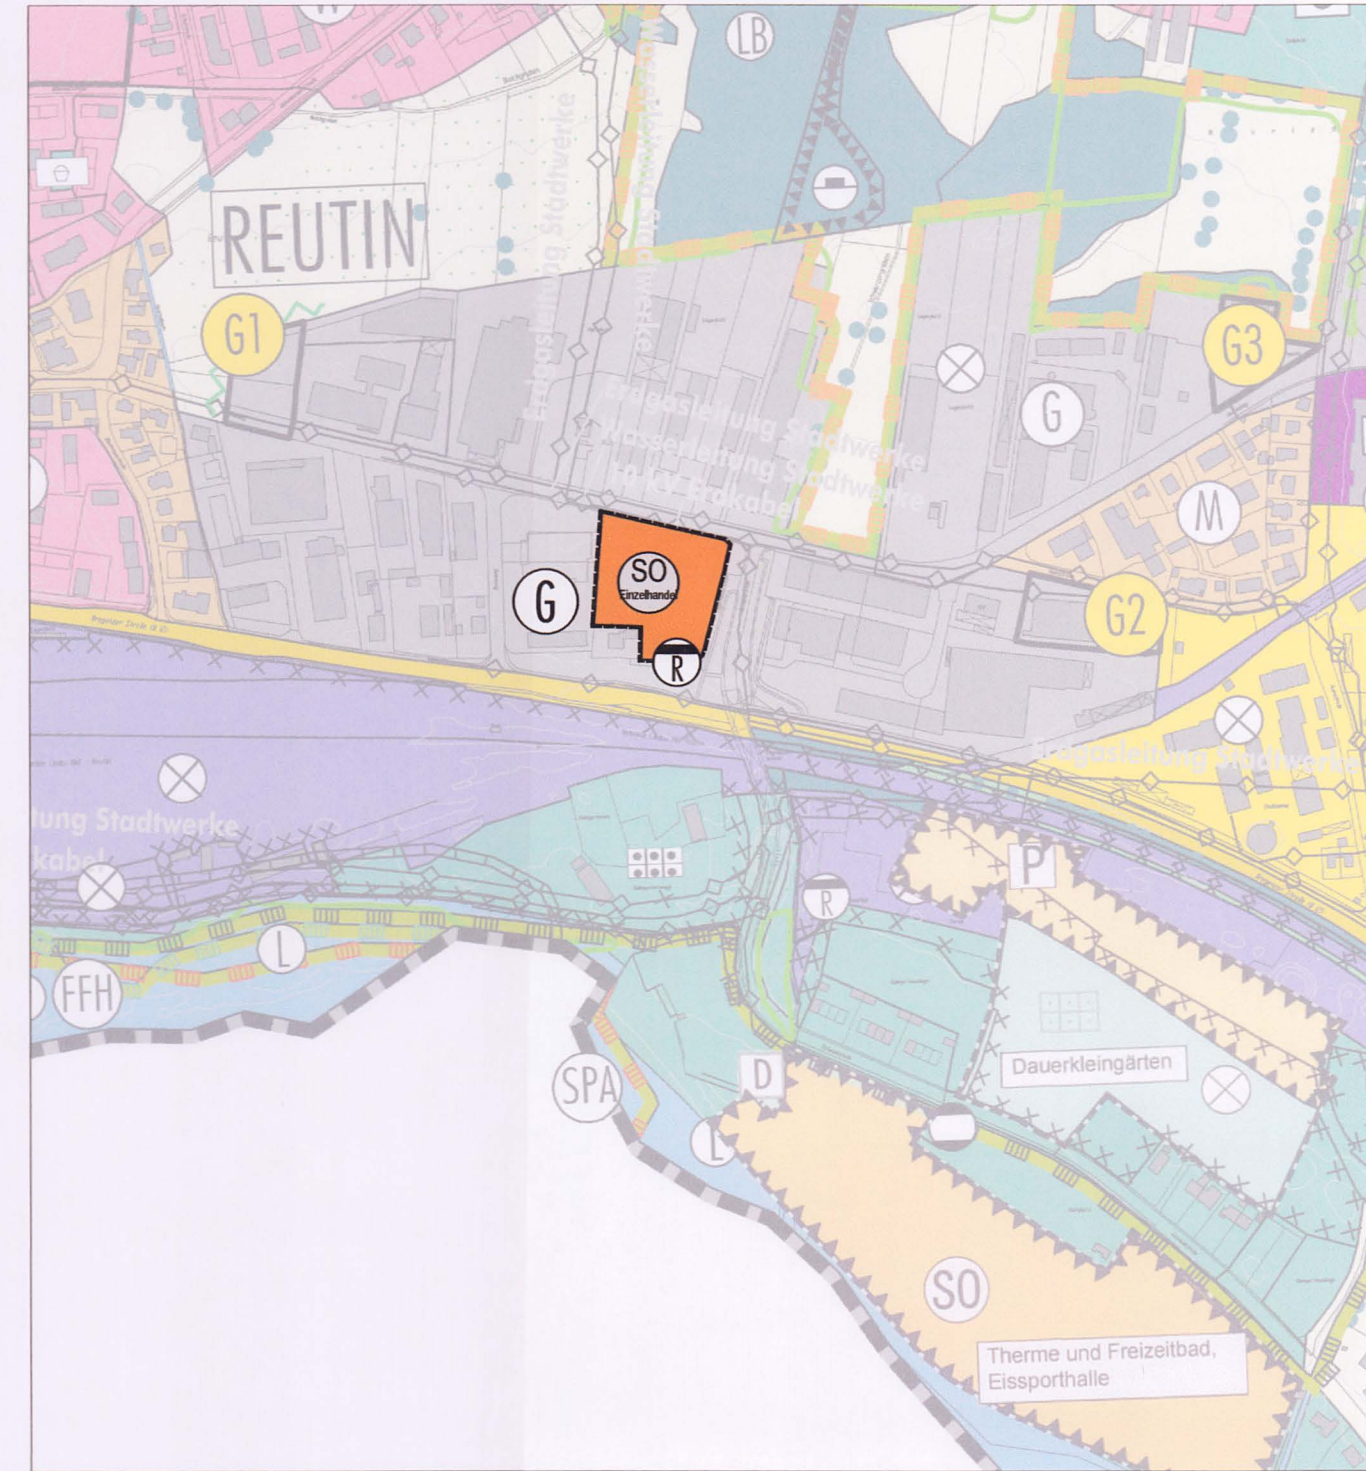

5. Berichtigung des Flächennutzungsplanes für den Bereich des Bebauungsplanes Nr. 105 "Gewerbegebiet Heuried", 2. Änderung "Penny / Fristo" (vBP) gemäß §13a (2) Nr. 2 BauGB

Zeichenerklärung

Art der baulichen Nutzung
(§ 5 Abs. 2 Nr. 1 BauGB)



Sonstige Sondergebiete
(§ 11 BauNVO)



Gewerbliche Bauflächen

Flächen für Versorgungsanlagen, für die Abfall-Entsorgung und
Abwasserbeseitigung sowie für Ablagerungen
(§ 5 Abs. 2 Nr. 4 BauGB)



Regenklärbecken

Sonstige Planzeichen



Grenze des räumlichen Geltungsbereiches der
Berichtigung des Flächennutzungsplanes

Stadt Lindau (Bodensee)



5. Berichtigung des Flächennutzungsplanes für den Bereich des Bebauungsplanes Nr. 105 "Gewerbegebiet Heuried", 2. Änderung "Penny / Fristo" (vBP)



Fassung vom 30.03.2020

Stadtbauamt Lindau
Stadtplanung

Iris Möller

Planverfasserin:
Iris Möller, Stadt Lindau (B)

Georg Speth
Stadtbauamtsdirektor

Kay Koschka

Leiter Abt. Stadtplanung und Bauordnung