

N i e d e r s c h r i f t

über die 2. Sitzung des Stadtrates

vom 9. Februar 2021

ö8. Beratungsgegenstand: **Bebauungsplan Nr. 86 „Altstadt“,
12. Änderung „In der Grub 10 und 12“
- Aufstellungsbeschluss**

AZ: **6102**

Berichtersteller: **Kay Koschka, Leiter des Stadtbauamtes**

I. SACHVERHALT:

1. Anlass zur Änderung des Bebauungsplanes

Im Gebäude In der Grub 10 und 12 auf der Insel befindet sich im Erdgeschoss und im ersten Obergeschoss das Kinderhaus St. Stephan. Es wird vom Verein der Evangelischen Diakonie Lindau als Kindertagesstätte mit zweirippengruppen zu jeweils 12 Kindern und einer Kindertagesgruppe mit 25 Kindern geführt. Im zweiten Obergeschoss und im Dach des Gebäudes sind Mietwohnungen.

Der Gebäudeteil In der Grub 12 ist ein Einzeldenkmal. In den Akten des Stadtbauamtes ist ein Kindergarten erstmals 1874 nachweisbar. Zu diesem Zeitpunkt bestand bereits ein Waisenhaus im gleichen Gebäude.

Das Kinderhaus wurde zuletzt 2012 erweitert und modernisiert. Dafür wurden Fördermittel aus einem Investitionsförderprogramm in Größenordnung eines sechsstelligen Betrages erteilt. Die Stadt Lindau (B) hatte dazu parallel einen freiwilligen Zuschuss geleistet.

Die evangelische Diakonie Lindau äußerte im November 2020 gegenüber der Stadtverwaltung Lindau Überlegungen, die Gebäude zu veräußern. Der Finanzausschuss der Stadt Lindau hat sich daraufhin im Dezember 2020 mit dem Sachverhalt beschäftigt und der Stadtverwaltung einen Prüfauftrag zur Sicherung der Nutzung des Kinderhauses erteilt.

2. Bestehendes Planungsrecht

Im Zuge der 11. Änderung des Bebauungsplanes "Altstadt" wurde das Gebäude 2019 als Besonderes Wohngebiet festgesetzt. Damit wären derzeit folgende Nutzungen möglich:

- Wohnen
- Läden, Beherbergungsgewerbe, Gewerbe, Büros, freie Berufe (aber alle jeweils nur im Erdgeschoss und erstem Obergeschoss) und
- Anlagen für kirchliche, kulturelle, soziale, gesundheitliche und sportliche Zwecke.

Ausnahmsweise wären ggf. im Erdgeschoss und im ersten Obergeschoss auch Schank- und Speisewirtschaften, Anlagen für zentrale Einrichtungen der Verwaltung (in allen Geschossen) und im ersten Obergeschoss auch ggf. ausnahmsweise Ferienwohnungen zulässig. Damit sind für eventuelle Umnutzung bei einem Eigentümerwechsel vielfältige Nutzungsmöglichkeiten gegeben.

3. Planungsziele

Die Nutzung durch eine Kindertagesstätte soll im Erdgeschoss und im ersten Obergeschoss zwingend beibehalten werden. Dafür soll baurechtlich in den grundsätzlich offenen Nutzungskatalog eingegriffen werden und eine Einrichtung zur Kinderbetreuung baurechtlich festgesetzt werden.

Bereits die 11. Änderung des Bebauungsplanes Altstadt hatte zum Ziel, das Wohnen auf der Insel zu stärken. Auch mit der 12. Änderung des Bebauungsplanes "Altstadt" soll dieses Ziel unverändert weiterverfolgt werden. Dazu sind jedoch von der öffentlichen Hand unbedingt auch Folgeeinrichtungen wie Kinderbetreuungseinrichtungen, Schulen, andere Bildungseinrichtungen u.ä. bereit zu halten, um das Wohnen auf der Insel tatsächlich attraktiv zu machen. Auf der Insel befindet sich neben dem Kinderhaus St. Stephan noch der Kindergarten Maria-Ward. Im Zuge der Bebauung der Hinteren Insel ist laut Rahmenplan in der Luitpoldkaserne eine weitere Kita vorgesehen.

Der Bedarf an Kinderbetreuungsplätzen für ein- bis sechsjährige Kinder könnte bei einem Wegfall des Kinderhauses St. Stephan kurzfristig nicht ersatzhalber gedeckt werden. Die Stadt Lindau hat keine alternativen Gebäude auf der Insel in ihrem Besitz, die die Anforderungen an Brandschutz, Barrierefreiheit und zugehörigen Freiraum für 49 zu betreuende Kinder erfüllen könnten. Auch freie Bauflächen stehen, bedingt durch die topografische Insel-lage und den Ensembleschutz, kurzfristig nicht zur Verfügung. Mittelfristig könnten sie zwar ggf. auf der Hinteren Insel geschaffen werden, aber nicht im hier vorliegenden Kernbereich der Insel.

Da das Gebäude in der Grub 12 unter Denkmalschutz steht, war 2012 eine kindgerechte Umgebung für den Krippenbereich nur mit einer individuellen Abstimmung und Kompromissfindung möglich. Die Grundrissfigur, die dabei entstand, erscheint nur mehr schwer an andere Nutzungen anpassbar. Aus der Sicht des Denkmalschutzes waren die Umbauten mit dem gewünschten Sichern des Brandschutzes für das Kinderhaus tragbar. Eine eventuelle neuerliche Umbaulösung für eine ggf. gewerbliche Nutzung würde vermutlich weiter in die Substanz eingreifen.

Für eine Nutzung als Kinderhaus sind gebäudebezogene Freiräume zum Spielen erforderlich. Daher soll die 12. Änderung des Bebauungsplanes auch durch geeignete Festsetzungen den zugehörigen nördlichen Freiraum, auch ggf. mit seinem Baumbestand, planungsrechtlich sichern. Bei einer möglichen Überbauung der jetzigen Spielbereiche stünden auf der gesamten Insel aktuell keine geeigneten Ersatzflächen, vor allem für eine Nutzung durch Krippenkinder, zur Verfügung.

4. Angaben zum Geltungsbereich

Das Plangebiet befindet sich auf der Insel Lindau, Gemarkung Lindau am Alten Schulplatz / In der Grub. Das Plangebiet umfasst das Flurstück Nr. 307 der Gemarkung Lindau mit den Hausnummern In der Grub 10 und 12. Maßgeblich für den Umgriff des Plangebiets ist der Lageplan Geltungsbereich vom 09.12.2020. Das Plangebiet ist ca. 1.036 m² groß.

5. Art der Verfahrensbearbeitung

Der Bebauungsplan wird voraussichtlich im zweistufigen Regelverfahren als einfacher Bebauungsplan gemäß § 30 (3) BauGB aufgestellt.

II. DISKUSSION:

Stadtrat Müller berichtet, dass er die Absetzung der Tagesordnungspunkte beantragt hatte, es jedoch mehrheitlich abgelehnt wurde. Ferner führt er aus, dass Zuschussanträge der Diakonie bisher auch immer abgelehnt wurden. Seiner Meinung nach müsse nun überlegt werden, wie man der Diakonie finanziell helfen könne.

Bürgermeisterin Dorf Müller spricht sich für eine Veränderungssperre aus, da die Kita auf der Insel dringend benötigt wird und sie das dringende Bedürfnis verspürt, das Haus zu schützen.

Auch Stadtrat M. Kaiser sieht in der Veränderungssperre eine Sicherung der Kita.

Dem schließt sich Stadtrat Brombeiß an, der daran erinnert, dass die Stadt Lindau vor Jahren erhebliche finanzielle Mittel für die Sanierung bereitgestellt hat.

III. BESCHLUSS:

./ Der Stadtrat beschließt mit 27 : 3 Stimmen die Aufstellung des Bebauungsplans Nr. 86 „Altstadt“, 12. Änderung „In der Grub 10 und 12“ gemäß dem beigefügten Lageplan Geltungsbereich vom 09.12.2020.

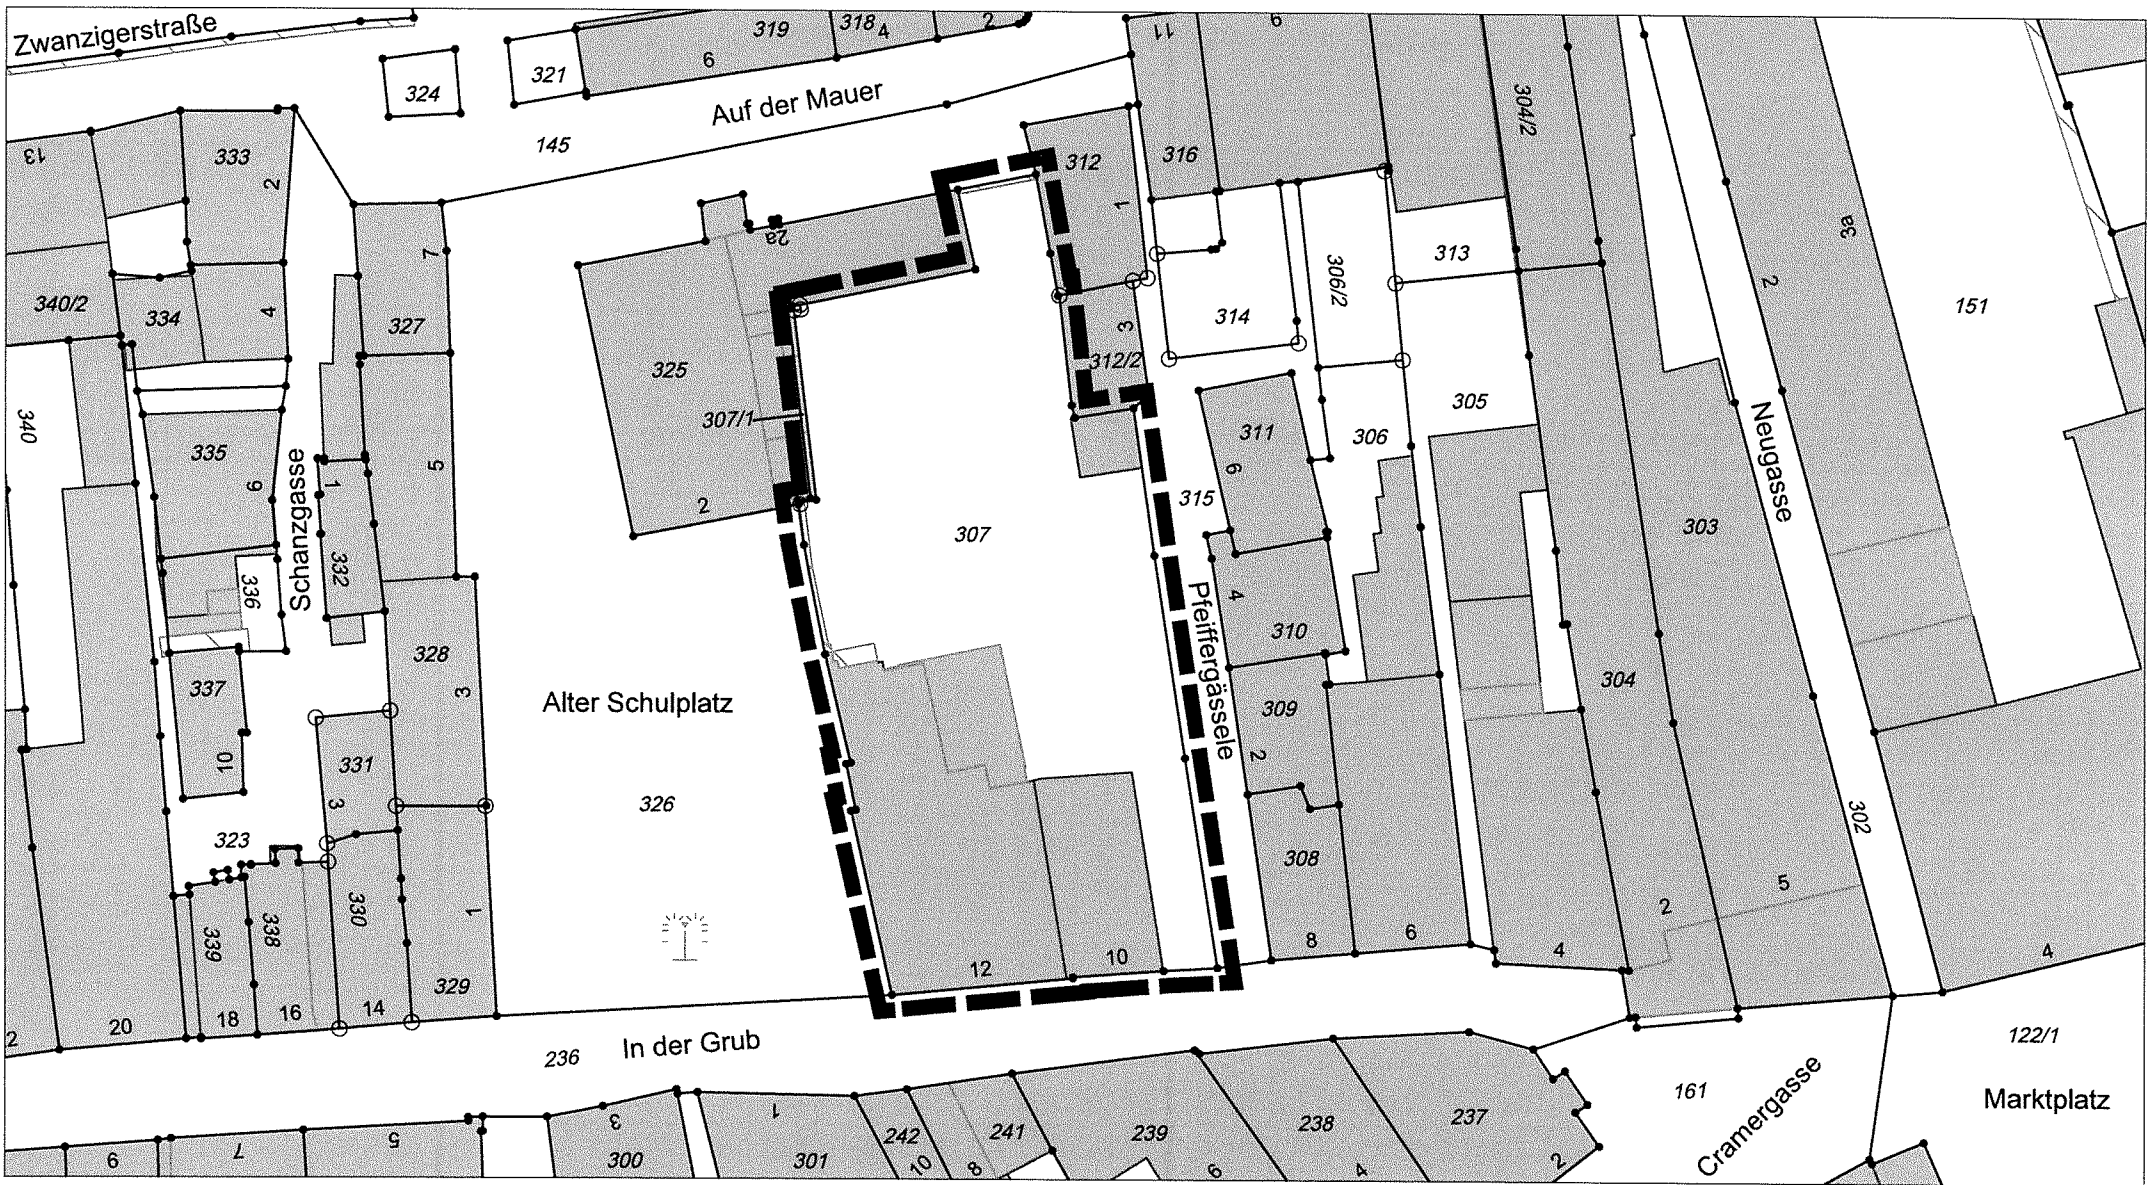
- IV. An die Fraktionen
- V. An das Amt 60/Abt. 601 z. k. u. w. V.
- VI. Zum Akt

Lindau, 02. März 2021


Dr. Claudia Alfons
Oberbürgermeisterin





Birgit Russ
Protokollführerin



Bebauungsplan Nr. 86 "Altstadt", 12. Änderung "In der Grub 10 und 12",
Lageplan zum Aufstellungsbeschluss

Stadtbauamt Lindau
Stadtplanung / Möller / fei

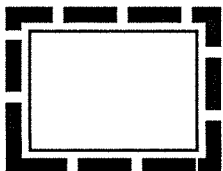09.12.2020



Geltungsbereich



M = 1:500

Katasterstand Oktober 2020

Stadt Lindau
(Bodensee)





Zeichnerische Festsetzungen

Planzeichen gemäß der Verordnung über die Ausarbeitung der Bauleitpläne und die Darstellung des Planzeichens (Planzeichensverordnung - PlanZV) vom 18.12.1990, zuletzt geändert durch Art. 3 G zur Umsetzung der RL 2014/52/EU im Städtebaurecht und zur Stärkung des neuen Zusammenlebens in der Stadt vom 04.05.2017 (BGBL I S. 1567)

- Art der baulichen Nutzung (§ 9 Abs. 1 Nr. 1 BauGB)**
 - WB** Gebiete zur Erhaltung und Entwicklung der Wohnnutzung (besondere Wohngebiete) (§ 9 Abs. 1 Nr. 1 BauGB, § 4a BauNVO)
 - MI 1** Mischgebiete, Typ 1 (§ 9 Abs. 1 Nr. 1 BauGB, § 4 BauNVO)
 - MI 2** Mischgebiete, Typ 2 (§ 9 Abs. 1 Nr. 1 BauGB, § 4 BauNVO)
- Einrichtungen und Anlagen zur Versorgung mit Gütern und Dienstleistungen des öffentlichen und privaten Bereichs, Flächen für den Gemeinbedarf, Flächen für Sport- und Spielanlagen (§ 9 Abs. 1 Nr. 9 BauGB)**
 - Flächen für Gemeinbedarf (§ 9 (1) Nr. 9 BauGB)
 - Einrichtungen und Anlagen
 - Öffentliche Verwaltungen
 - Kulturellen Zwecken dienende Gebäude und Einrichtungen
 - Schulen
 - Sozialen Zwecken dienende Gebäude und Einrichtungen
 - Betreuungseinrichtungen für Kinder
 - Gesundheitlichen Zwecken dienende Gebäude
 - Kirchen und kirchlichen Zwecken dienende Gebäude
 - Flächen für Sport- und Spielanlagen (§ 9 (1) Nr. 9 BauGB)
 - Sportanlagen
- Verkehrflächen (§ 9 Abs. 1 Nr. 11 BauGB)**
 - Öffentliche Straßenverkehrsflächen
 - Öffentliche Verkehrsflächen besonderer Zweckbestimmung
 - Zweckbestimmung
 - Private Verkehrsflächen als Parkflächen
 - Fußgängerbereich
 - Verkehrsberechtigter Bereich
- Grünflächen (§ 9 Abs. 1 Nr. 18 BauGB)**
 - Private Grünflächen
 - Öffentliche Grünflächen
 - Zweckbestimmung
 - Parkanlage
 - Baderplatz, Freibad
 - Spielplatz
 - Wassersport
- Sonstige Planzeichen**
 - Grenze des räumlichen Geltungsbereiches der 10. Änderung des Bebauungsplanes Nr. 86 "Altstadt"
 - Grenze des räumlichen Geltungsbereiches der 11. Änderung des Bebauungsplanes Nr. 86 "Altstadt"
 - Abgrenzung unterschiedlicher Nutzung von Baugeländen

Verfahrensvermerke

Der Stadtrat der Stadt Lindau (St) hat in der Sitzung vom 07.02.2018 die Aufstellung des Bebauungsplanes beschlossen. Der Aufstellungsbeschluss wurde am 24.03.2018 öffentlich bekannt gemacht. Die Öffentlichkeit wurde gemäß § 13a Abs. 3 Nr. 2 BauGB in Form einer Bürgerinformation am 04.03.2018 über die allgemeinen Ziele und Zwecke sowie die wesentlichen Auswirkungen der Planung unterrichtet. Zum Entwurf des Bebauungsplans in der Fassung vom 31.01.2019 wurde die Behörden und sonstigen Träger öffentlicher Belange gemäß § 4 Abs. 2 BauGB in der Zeit vom 11.03.2019 bis 12.04.2019 beteiligt. Der Entwurf des Bebauungsplans in der Fassung vom 31.01.2019 wurde mit der Begründung gemäß § 3 Abs. 2 BauGB in der Zeit vom 11.03.2019 bis 23.04.2019 öffentlich ausgestellt. Die Stadt Lindau (St) hat mit Beschluss des Stadtrats vom 28.05.2019 den Bebauungsplan gemäß § 10 Abs. 1 BauGB in der Fassung vom 28.05.2019 als Satzung beschlossen. Ausgefertigt

Lindau, den 28.05.2019
Gerhard Ecker
 Dr. Gerhard Ecker
 Oberbürgermeister

Der Satzungsbeschluss zum Bebauungsplan wurde am 15.06.2019 gemäß § 10 Abs. 3 Halbsatz 2 BauGB öffentlich bekannt gemacht. Der Bebauungsplan ist damit in Kraft getreten.

Lindau (St), den 03.07.2019
Georg Speth
 Dr. Georg Speth
 Oberbürgermeister

Textliche Festsetzungen

Die Stadt Lindau erlässt auf der Grundlage der

- Gemeindeordnung für den Freistaat Bayern (Gemeindeordnung - GO) in der Fassung der Bekanntmachung vom 22. August 1998 (GVBl. S. 796, BayRS 2020-1-1), die zuletzt durch § 1 Abs. 38 der Verordnung vom 26. März 2019 (GVBl. S. 60) geändert worden ist.
- Baugesetzbuch in der Fassung der Bekanntmachung vom 3. November 2017 (BGBL I S. 3634).
- Verordnung über die bauliche Nutzung der Grundstücke, Baunutzungsverordnung in der Fassung der Bekanntmachung vom 21. November 2017 (BGBL I S. 3796).
- Bayerische Bauordnung (BayBO) in der Fassung der Bekanntmachung vom 14. August 2007 (GVBl. S. 558, BayRS 2132-1-0), die zuletzt durch § 1 Abs. 150 der Verordnung vom 26. März 2019 (GVBl. S. 89) geändert worden ist.

Planungsrechtliche Festsetzungen

- WB Gebiete zur Erhaltung und Entwicklung der Wohnnutzung (besondere Wohngebiete) (§ 9 Abs. 1 Nr. 1 BauGB, § 4a BauNVO)**
 - Zulässig sind:
 - 1.1.1 Wohngebäude,
 - 1.1.2 Läden (mit Einschränkungen, siehe Festsetzung 1.2),
 - 1.1.3 Betriebe des Beherbergungsgewerbes (mit Einschränkungen, siehe Festsetzung 1.2),
 - 1.1.4 sonstige Gewerbebetriebe (mit Einschränkungen, siehe Festsetzung 1.2),
 - 1.1.5 Geschäfts- und Bürogebäude (mit Einschränkungen, siehe Festsetzung 1.2),
 - 1.1.6 Anlagen für kirchliche, kulturelle, soziale, gesundheitliche und sportliche Zwecke
 - 1.1.7 Gebäude (mit Einschränkungen, siehe Festsetzung 1.2) und Räume für freie Berufe (§ 4a BauNVO, § 13 BauNVO).
 - Überhalb des ersten Obergeschosses aller Gebäude sind nur Wohnungen zulässig (§ 4a (4) Nr. 1 BauNVO).

- Ausnahmsweise sind Schank- und Speisewirtschaften, vorbehaltlich der immissionsschutzrechtlichen Prüfung, zulässig (§ 4a BauNVO, § 1 (6) und (7) BauNVO).
- Ausnahmsweise sind Anlagen für zentrale Einrichtungen der Verwaltung zulässig (§ 4a BauNVO).
- Ausnahmsweise sind Ferienwohnungen gemäß § 13a BauNVO im ersten Obergeschoss zulässig. In allen anderen Geschossen gilt die Ausnahme nicht (§ 1 (7) BauNVO, § 13a BauNVO).
- Bestehende Betriebe des Beherbergungsgewerbes und bestehende Gewerbebetriebe in Geschossen ab dem ersten Obergeschoss sowie bestehende Schank- und Speisewirtschaften können ausnahmsweise erweitert werden. Grundrissänderungen, Erneuerungen und untergeordnete Nebenanlagen sind ausnahmsweise zulässig (§ 1 (10) BauNVO).
- Vergnügungsstätten nach § 4a (3) Nr. 2 BauNVO und Tankstellen sind nicht Bestandteil des Bebauungsplans (§ 1 (6) BauNVO).

- MI 1, Mischgebiete Typ 1 (§ 9 Abs. 1 Nr. 1 BauGB, § 6 BauNVO, § 13a BauNVO)**
 - Zulässig sind:
 - 2.1.1 Wohngebäude,
 - 2.1.2 Geschäfts- und Bürogebäude (mit Einschränkungen, siehe Festsetzung 2.2)
 - 2.1.3 Einzelhandelsbetriebe (mit Einschränkungen, siehe Festsetzung 2.2),
 - 2.1.4 Schank- und Speisewirtschaften (mit Einschränkungen, siehe Festsetzung 2.2)
 - 2.1.5 Betriebe des Beherbergungsgewerbes (mit Einschränkungen, siehe Festsetzung 2.2)
 - 2.1.6 sonstige Gewerbebetriebe (mit Einschränkungen, siehe Festsetzung 2.2)
 - 2.1.7 Anlagen für kirchliche, kulturelle, soziale, gesundheitliche und sportliche Zwecke
 - MI 2, Mischgebiete Typ 2 (§ 9 Abs. 1 Nr. 1 BauGB, § 6 BauNVO, § 13a BauNVO)
 - Zulässig sind:
 - 3.1.1 Wohngebäude,
 - 3.1.2 Geschäfts- und Bürogebäude (mit Einschränkungen, siehe Festsetzung 3.2),

- Einzelhandelsbetriebe (mit Einschränkungen, siehe Festsetzung 3.2),
- Schank- und Speisewirtschaften (mit Einschränkungen, siehe Fests. 3.2),
- sonstige Gewerbebetriebe (mit Einschränkungen, siehe Festsetzung 3.2),
- Anlagen für kirchliche, kulturelle, soziale, gesundheitliche und sportliche Zwecke
- Gebäude (mit Einschränkungen, siehe Festsetzung 3.2) und Räume für freie Berufe (§ 13 BauNVO).
- Ab dem zweiten Obergeschoss aller Gebäude sind nur Wohnungen zulässig (§ 1 (7) Nr. 1 BauNVO).
- Ferienwohnungen gemäß § 13a BauNVO sind nicht, auch nicht ausnahmsweise, zulässig (§ 1 (7) Nr. 2 BauNVO, § 13a BauNVO).
- Vergnügungsstätten nach § 4a (3) Nr. 2 BauNVO in den Teilen des Gebiets, die überwiegend durch gewerbliche Nutzungen geprägt sind, sind nicht zulässig (§ 1 (7) BauNVO).
- Vergnügungsstätten nach § 4a (3) Nr. 2 BauNVO, außerhalb der Teile des Gebiets, die überwiegend durch gewerbliche Nutzungen geprägt sind, sind nicht Bestandteil des Bebauungsplans (§ 1 (6) BauNVO).
- Bestehende Betriebe des Beherbergungsgewerbes und bestehende Gewerbebetriebe in Geschossen ab dem ersten Obergeschoss sowie bestehende Schank- und Speisewirtschaften im ersten Obergeschoss können ausnahmsweise erweitert werden. Grundrissänderungen, Erneuerungen und untergeordnete Nebenanlagen sind ausnahmsweise zulässig (§ 1 (10) BauNVO).

- Flächen für Gemeinbedarf sowie für Sport- und Spielanlagen (§ 9 (1) Nr. 9 BauGB)**

In den Gebäuden, die in den Flächen für Gemeinbedarf liegen, sind außer den Nutzungen für Gemeinbedarf ausnahmsweise nur Wohnungen für Hausmeister der betreffenden Einrichtungen zulässig.
- Hinweise**

Wertberlagen sind gemäß Wertberlagenverordnung der Stadt Lindau nur an der Stelle der Leistung zulässig. Zur Größe der Wertberlagen und Gestaltung gilt die jeweils geltende Wertberlagenverordnung der Stadt Lindau.

Aus Gründen der Lesbarkeit wird auf die Darstellung von Denkmälern nach Art 1, BayDSchG verzichtet. Auskunft zu Einzeldenkmälern, zum Denkmalensemble Insel Lindau und zu Bodendenkmälern erteilt die Untere Denkmalschutzbehörde der Stadt Lindau in der Bregenzer Straße 8. Alle Vorhaben nach § 29 ff. BauGB werden in Abstimmung mit der Unteren Denkmalschutzbehörde geprüft.

Auf die zeichnerische Festsetzung von Straßenbegrenzungslinien wurde aus Gründen der Lesbarkeit und wegen des einfachen Bebauungsplanes ohne festgesetzte Grundfläche und damit ohne Bezug zu § 19 (3) BauNVO verzichtet.

Dieser einfache Bebauungsplan gemäß § 30 (3) BauGB umfasst nur Festsetzungen zur Art der baulichen Nutzung, zu Verkehrsflächen, zu Verkehrsflächen besonderer Zweckbestimmung und zu Flächen für Gemeinbedarf. Die Einhaltung dieser Festsetzungen wird im Rahmen von Bauanträgen überprüft.

Auf der Grundlage von § 30 (3) BauGB werden alle Vorhaben zusätzlich hinsichtlich der Kriterien des Einflusses in die Eigenart der näheren Umgebung (Maß der baulichen Nutzung, Bauweise und nach der Grundstücksfläche, die überbaut werden soll) auf ihre Zulässigkeit überprüft.

Stadt Lindau
 (Bodensee)

**Bebauungsplan Nr. 86 "Altstadt",
 11. Änderung
 "Art der baulichen Nutzung"**



Fassung vom 28.05.2019

Stadtbaumeister Lindau
 Stadtplanung

Georg Speth
 Stadtdirektor

Ins Möller
 Planverfasserin
 Iris Möller, Stadt Lindau(B)

Kay Koschka
 Leiter: Stadtplanung und Bauordnung

