

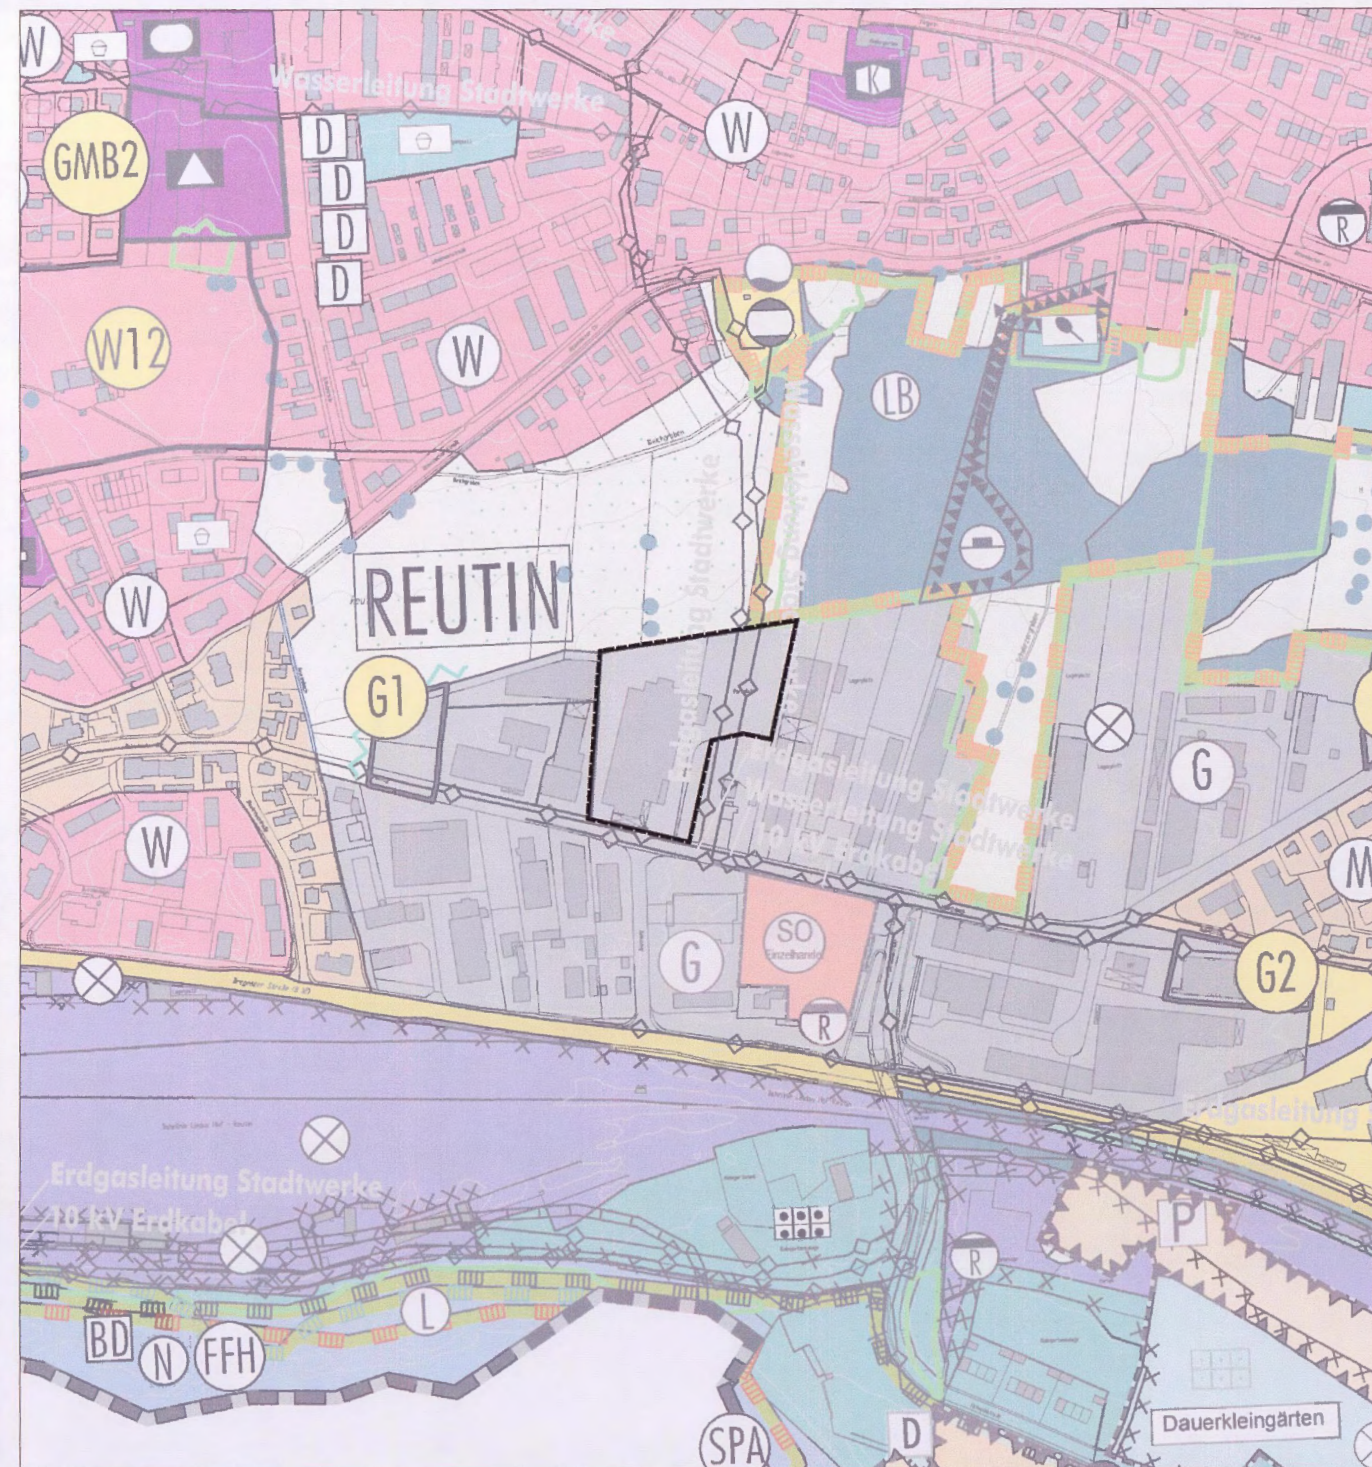


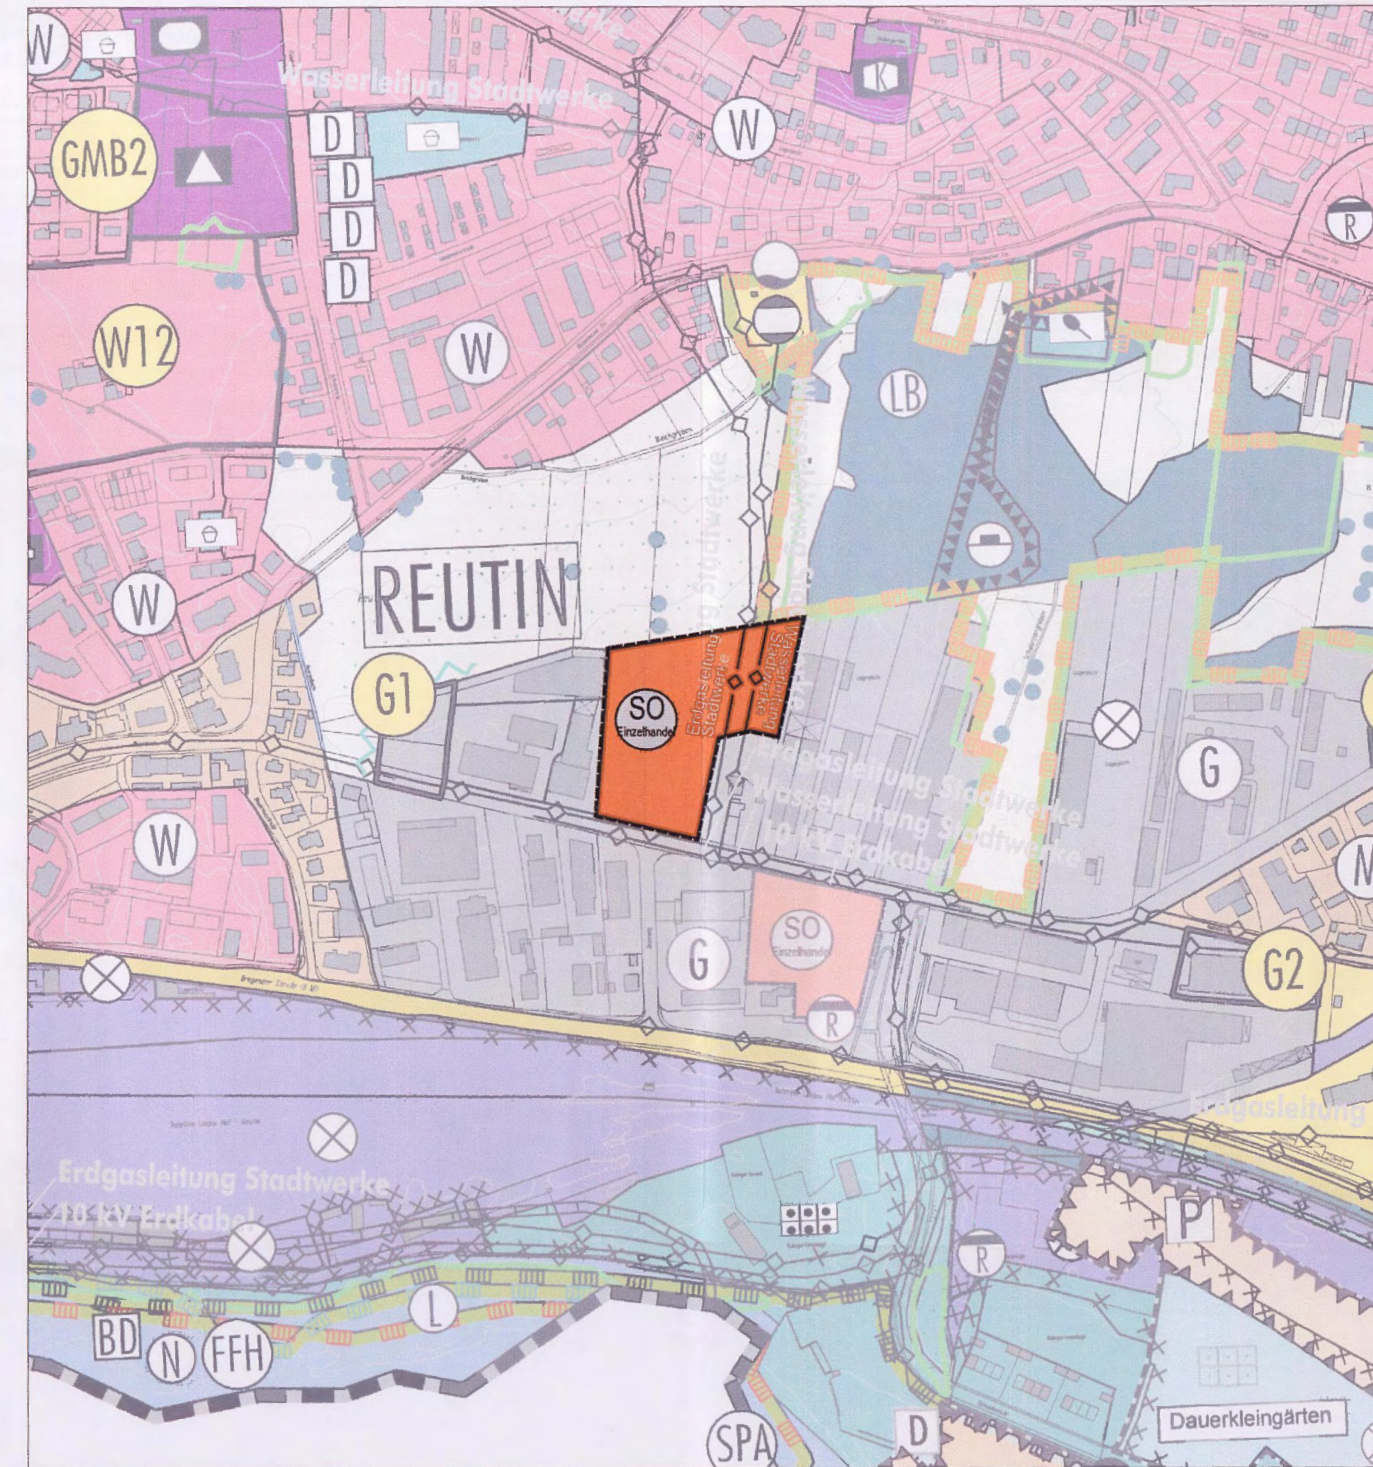


Auszug aus dem wirksamen Flächennutzungsplan

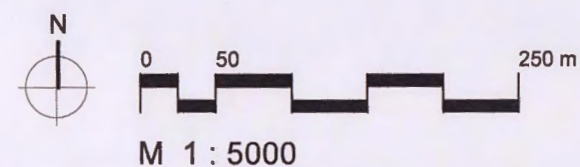

7. Berichtigung des Flächennutzungsplanes für den Bereich des Bebauungsplanes Nr. 105 "Gewerbegebiet Heuried", 1. Änderung "Kaufland" gemäß §13a (2) Nr. 2 BauGB


Zeichenerklärung

Art der baulichen Nutzung
(§ 5 Abs.2 Nr.1 BauGB)

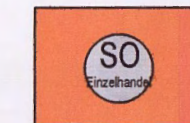

Sonstige Sondergebiete
(§ 11 BauNVO)

Hauptversorgungs- und Hauptabwasserleitungen
(§ 5 Abs.2 Nr.4 BauGB)

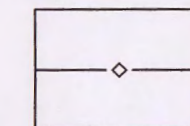

unterirdisch


Sonstige Planzeichen



Grenze des räumlichen Geltungsbereiches der
Berichtigung des Flächennutzungsplanes



7. Berichtigung des Flächennutzungsplanes für den Bereich des Bebauungsplanes Nr. 105 "Gewerbegebiet Heuried", 1. Änderung "Kaufland"

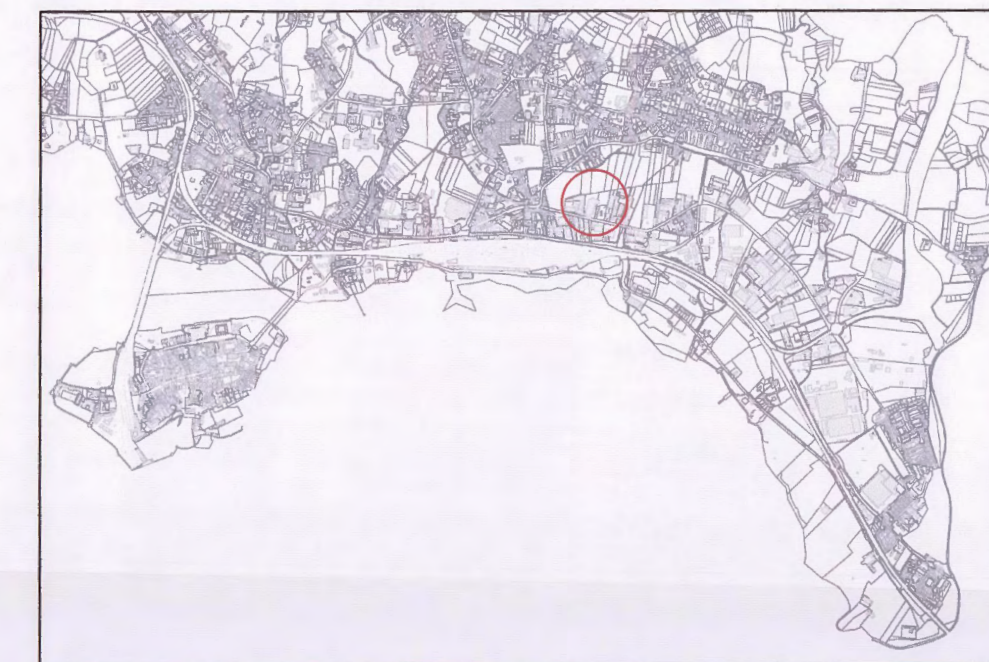

Fassung vom 02.02.2021

Stadtbauamt Lindau (B)

Selina Schöller-Mann
Selina Schöller-Mann
Stadtplanung, Umwelt und Vermessung

Kay Koschka
Kay Koschka
Stadtbaumeister

Iris Möller
Iris Möller
Abteilungsleiterin
Stadtplanung, Umwelt und Vermessung