

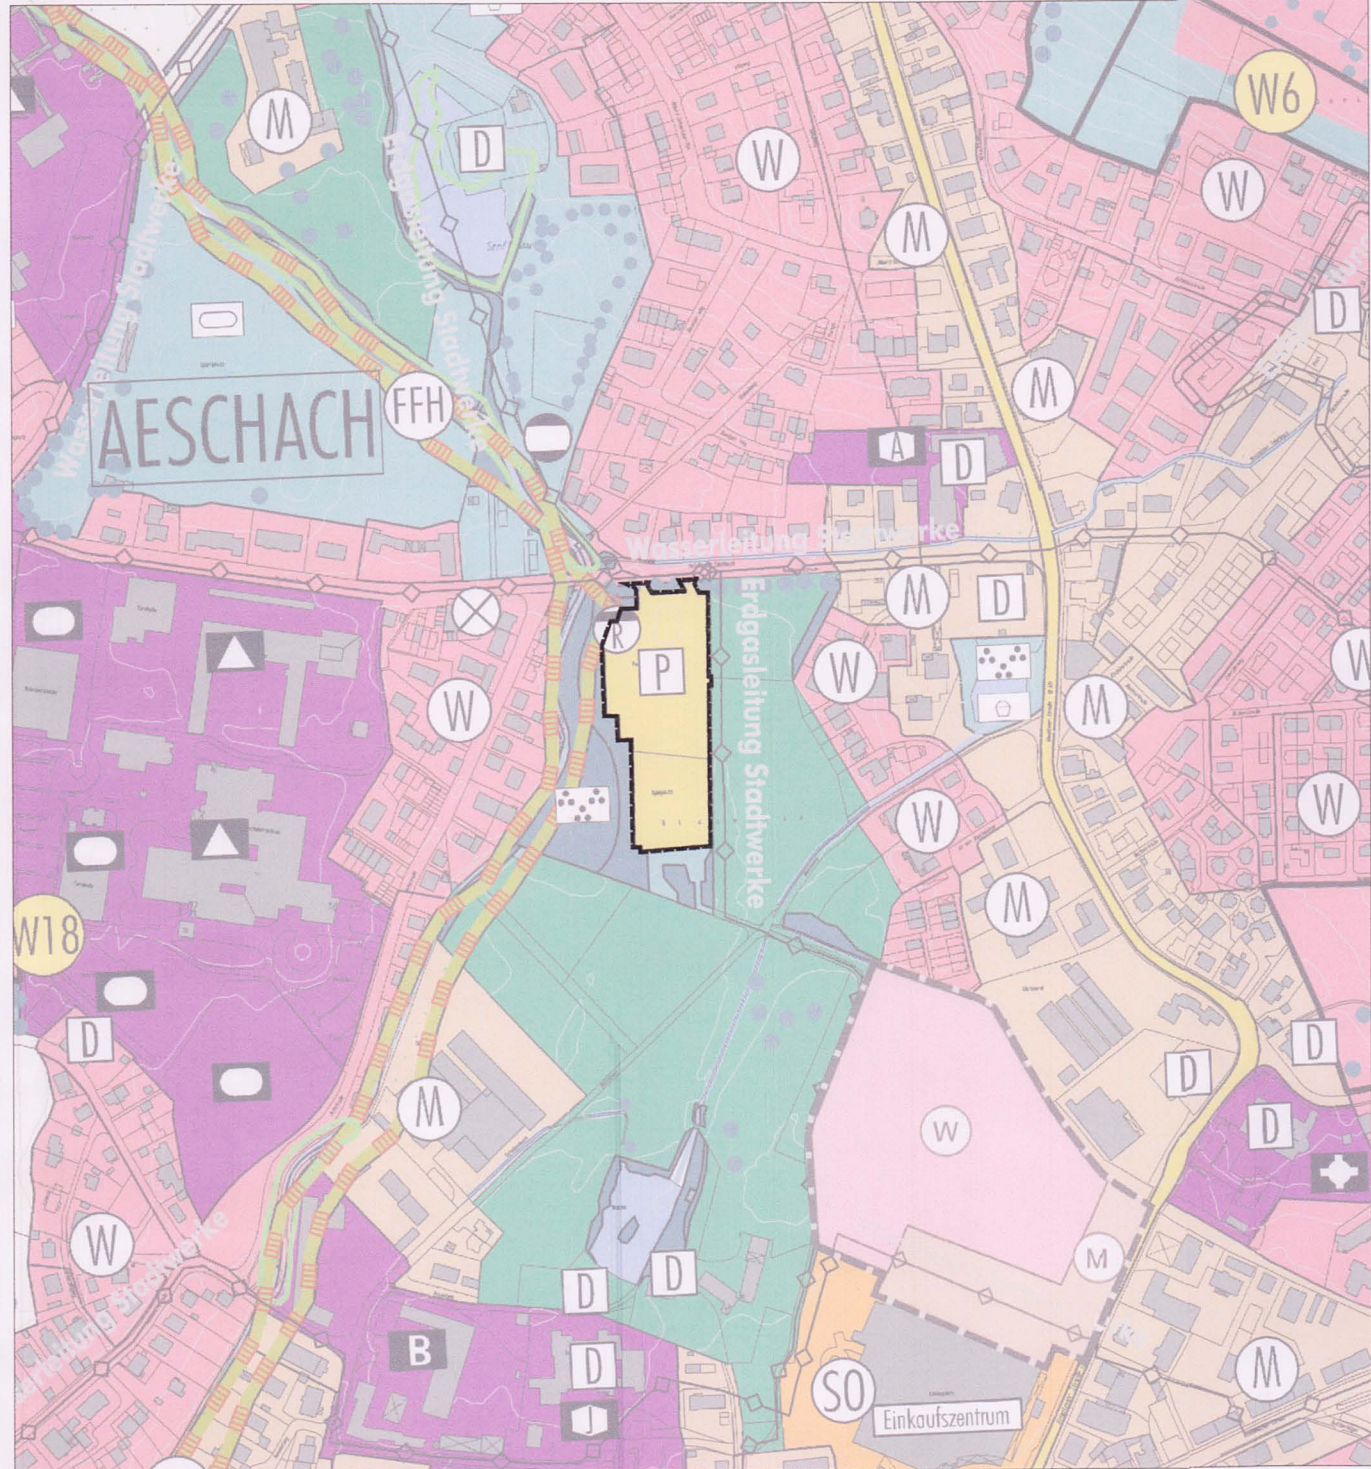


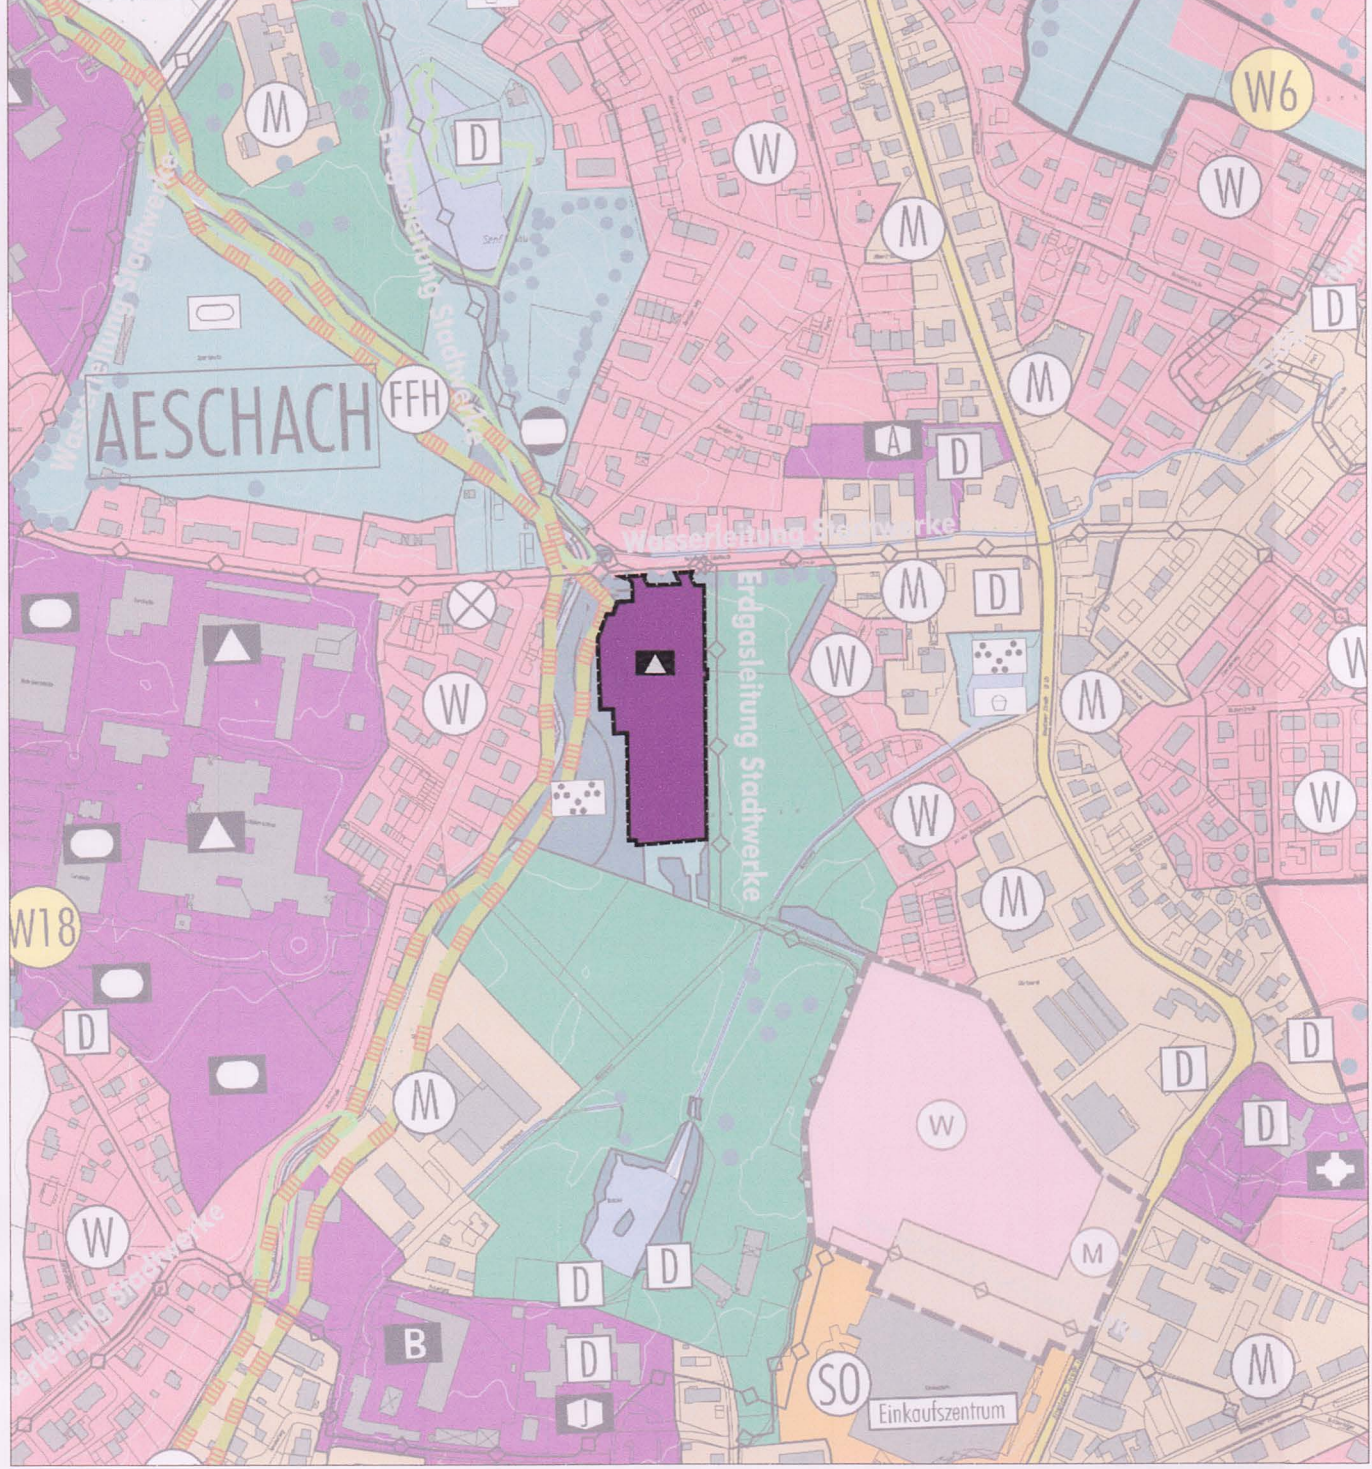


Auszug aus dem wirksamen Flächennutzungsplan

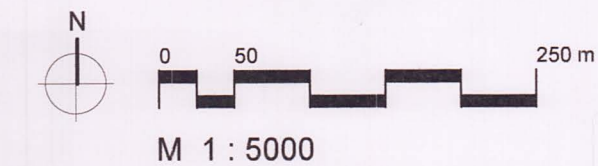

6. Änderung des Flächennutzungsplanes im Bereich "Auffangparkplatz Blauwiese"

Zeichenerklärung

Flächen für den Gemeinbedarf
(§ 5 Abs. 2 Nr. 2 BauGB)

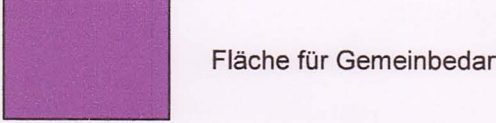


Fläche für Gemeinbedarf




Schule

Verkehrsflächen
(§ 5 Abs. 2 Nr. 3 BauGB)

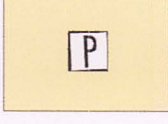

Ruhender Verkehr (öffentlicher Parkplatz)

Flächen für Versorgungsanlagen, für die Abfall-Entsorgung und
Abwasserbeseitigung sowie für Ablagerungen (§ 5 Abs. 2 Nr. 4 BauGB)

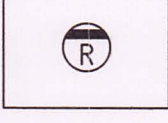

Regenklärbecken

Sonstige Planzeichen



Grenze des räumlichen Geltungsbereiches

Bearbeitungsvermerke		
Datum	Bearbeitungskürzel	Änderungsinhalte
30.11.2021	schö / fei	Entwurf zur frühzeitigen Beteiligung
20.04.2022	schö / fei	Entwurf zur öffentlichen Beteiligung: Statt Parkplatzfläche wird Gemeinbedarfsfläche festgelegt.
22.05.2023	SL / fei	Fassung zum Feststellungsbeschluss: formelle Anpassung des hinterlegten rechtskräftigen FNP (ergänzt um FNP-Berichtigung 4-Linden-Quartier)

Verfahrensvermerke

Der Stadtrat der Stadt Lindau (B) hat in der Sitzung vom 15.12.2021 die 6. Änderung des Flächennutzungsplanes beschlossen. Der Aufstellungsbeschluss wurde am 12.02.2022 ortsüblich bekannt gemacht.

Die frühzeitige Öffentlichkeitsbeteiligung gemäß § 3 Abs. 1 BauGB mit öffentlicher Darlegung und Anhörung für den Vorentwurf der 6. Änderung des Flächennutzungsplanes in der Fassung vom 30.11.2021 hat in der Zeit vom 14.02.2022 bis 16.03.2022 stattgefunden.

Die frühzeitige Beteiligung der Behörden und sonstiger Träger öffentlicher Belange gemäß § 4 Abs. 1 BauGB für den Vorentwurf der 6. Änderung des Flächennutzungsplanes in der Fassung vom 30.11.2021 hat in der Zeit vom 11.01.2022 bis 17.02.2022 stattgefunden.


Der Entwurf der 6. Änderung des Flächennutzungsplanes in der Fassung vom 20.04.2022 wurde mit der Begründung gemäß § 3 Abs. 2 BauGB in der Zeit vom 25.07.2022 bis 09.09.2022 öffentlich ausgelegt.

Zum Entwurf der 6. Änderung des Flächennutzungsplanes in der Fassung vom 20.04.2022 wurden die Behörden und sonstigen Träger öffentlicher Belange gemäß § 4 Abs. 2 BauGB in der Zeit vom 22.07.2022 bis 09.09.2022 beteiligt.

Die Stadt Lindau (B) hat mit Beschluss des Stadtrats vom 22.05.2023 die 6. Änderung des Flächennutzungsplanes in der Fassung vom 22.05.2023 festgestellt.

Lindau (B), den 23.05.2023

Dr. Claudia Alfons
Oberbürgermeisterin

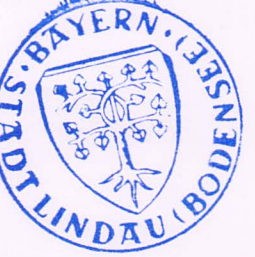


Die Regierung von Schwaben hat die 6. Änderung des Flächennutzungsplanes mit Bescheid vom 03.08.2023, AZ 4621-180141, gemäß § 6 BauGB genehmigt.

Regierung von Schwaben, den 03.08.2023

Ausgefertigt

Lindau (B), den 16.8.2023


Dr. Claudia Alfons
Oberbürgermeisterin

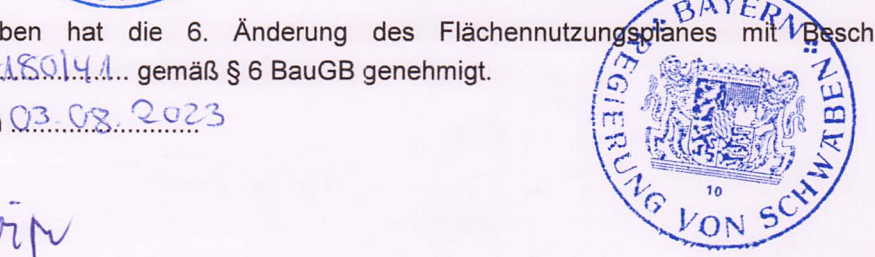


Die Erteilung der Genehmigung der 6. Änderung des Flächennutzungsplanes wurde am 23.09.2023, gemäß § 6 Abs. 5 BauGB ortsüblich bekannt gemacht. Die 6. Änderung des Flächennutzungsplanes ist damit wirksam.

Lindau (B), den 25.09.2023

Dr. Claudia Alfons
Oberbürgermeisterin

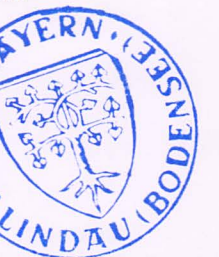

6. Änderung des Flächennutzungsplanes
im Bereich "Auffangparkplatz Blauwiese"

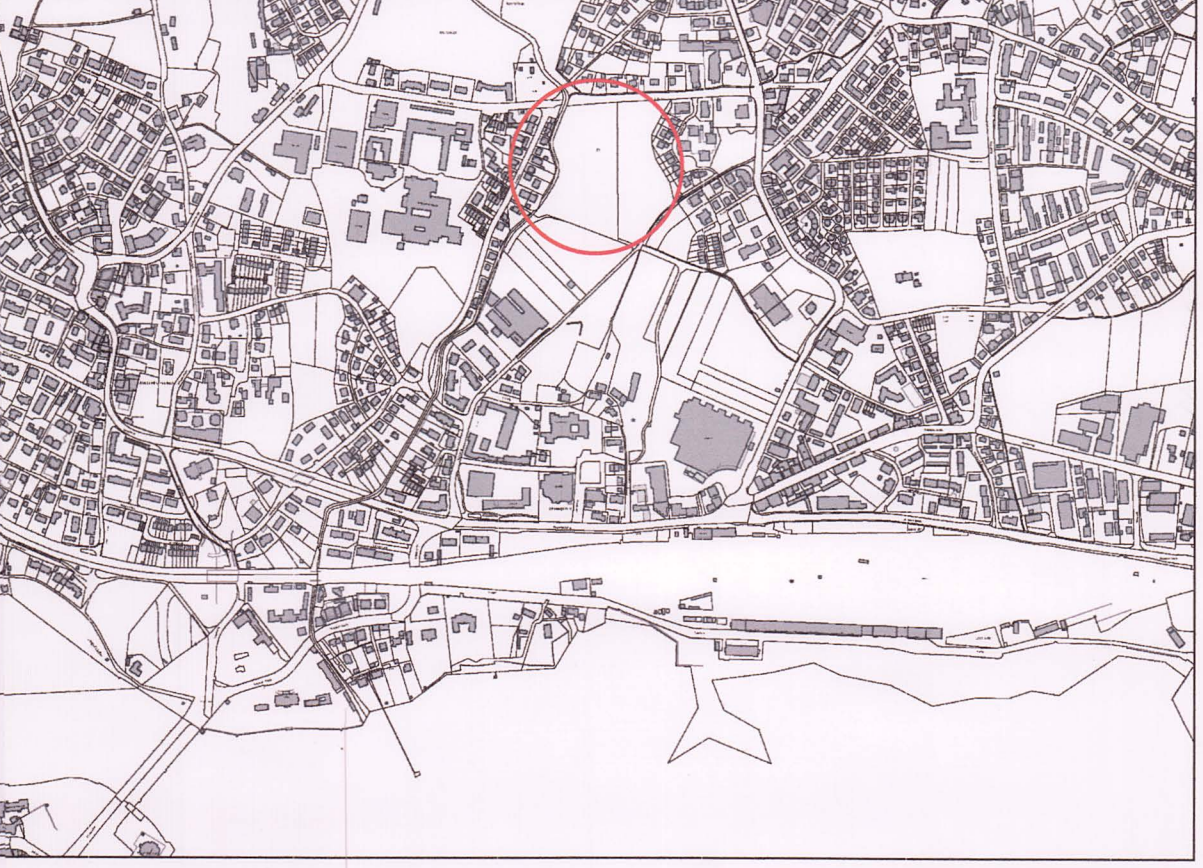

Fassung vom 22.05.2023

Stadtbauamt Lindau (B)

Kay Koschka
Stadtbaumeister

Sylvia Liebmann
Abteilung Stadtplanung,
Umwelt und Vermessung

Iris Möller
Abteilungsleiterin
Stadtplanung, Umwelt und Vermessung