



Legende:

- Grünflächen, Bestand
- Extensivwiese
- Spielflächen
- Laubbaum, Bestand
- Nadelbaum, Bestand
- Laubbaum, Planung
- Hecke, Laubgehölze
- Ausstattungsselemente
- Sitzmöbel, Holzauflege
- Sport- und Spielgeräte
- Zaun
- Sonstiges
- Bestandshöhen
- Planungshöhen
- Abgrenzung Detailbereiche
- Entwässerungsrichtung
- Entwässerungsrinne
- Entwässerungsröhre
- Nachrichtlich
- Einfelddeckel
- Kanaldeckel
- Kataster

Weg, Plätze


- Straßen, Wege, Bestand
- Straßen, Wege, B-Plangebiet
- wassergebundene Wegedecke
- (Beton)Pflaster
- Sandfläche
- Einfassung

Pflanzliste

Bäume	Acer platanoides	Spitzhorn
Ap	Alnus x spaethii	Purpur-Eiche
As	Fraxinus ornus	Blumen-Eiche
Fo	Gleditsia triacanthos 'Skyline'	Amerikanische Gleditschie
Qf	Quercus frainetto	Ungarische Eiche
Tt	Tilia tomentosa	Silber-Linde



Heckenpflanzen

Cs	Carpinus betulus	Hainbuche
Tm	Taxus media 'hillii'	Becher-Eiche

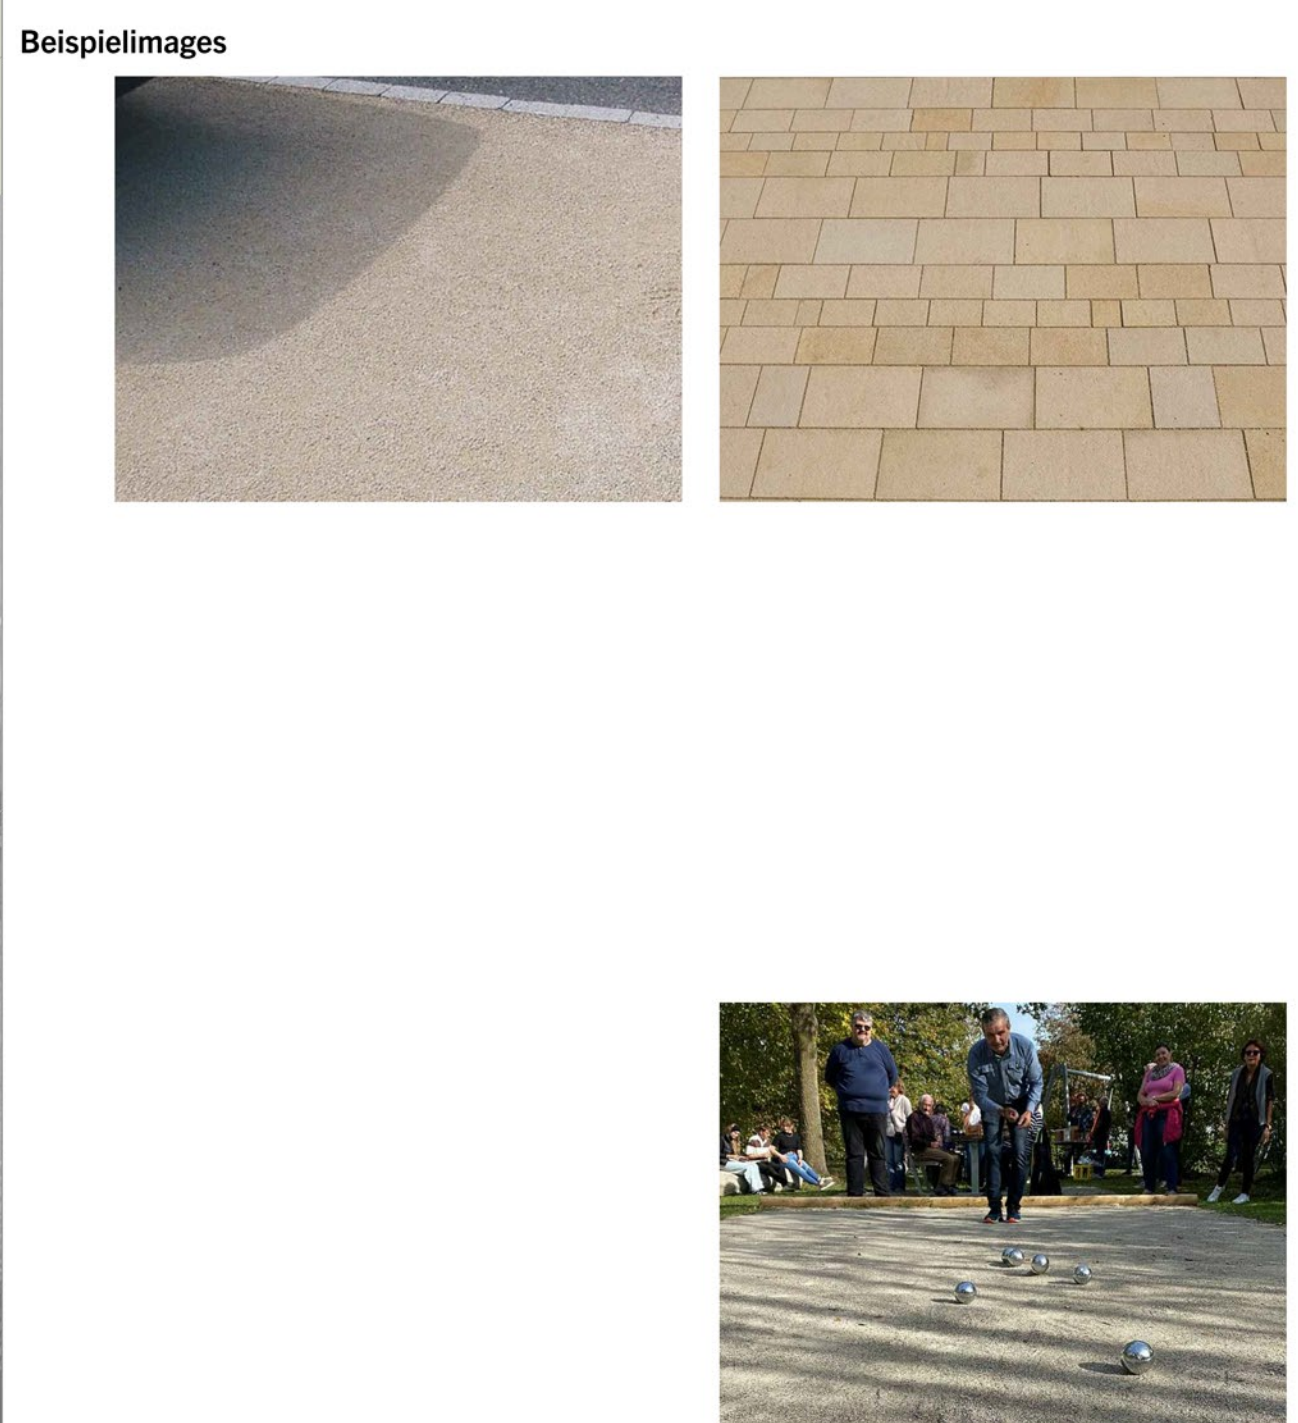

Schemadarstellung Sitzstufen - Ansicht Südwest

Schemadarstellung Sitzstufen - Ansicht Südost

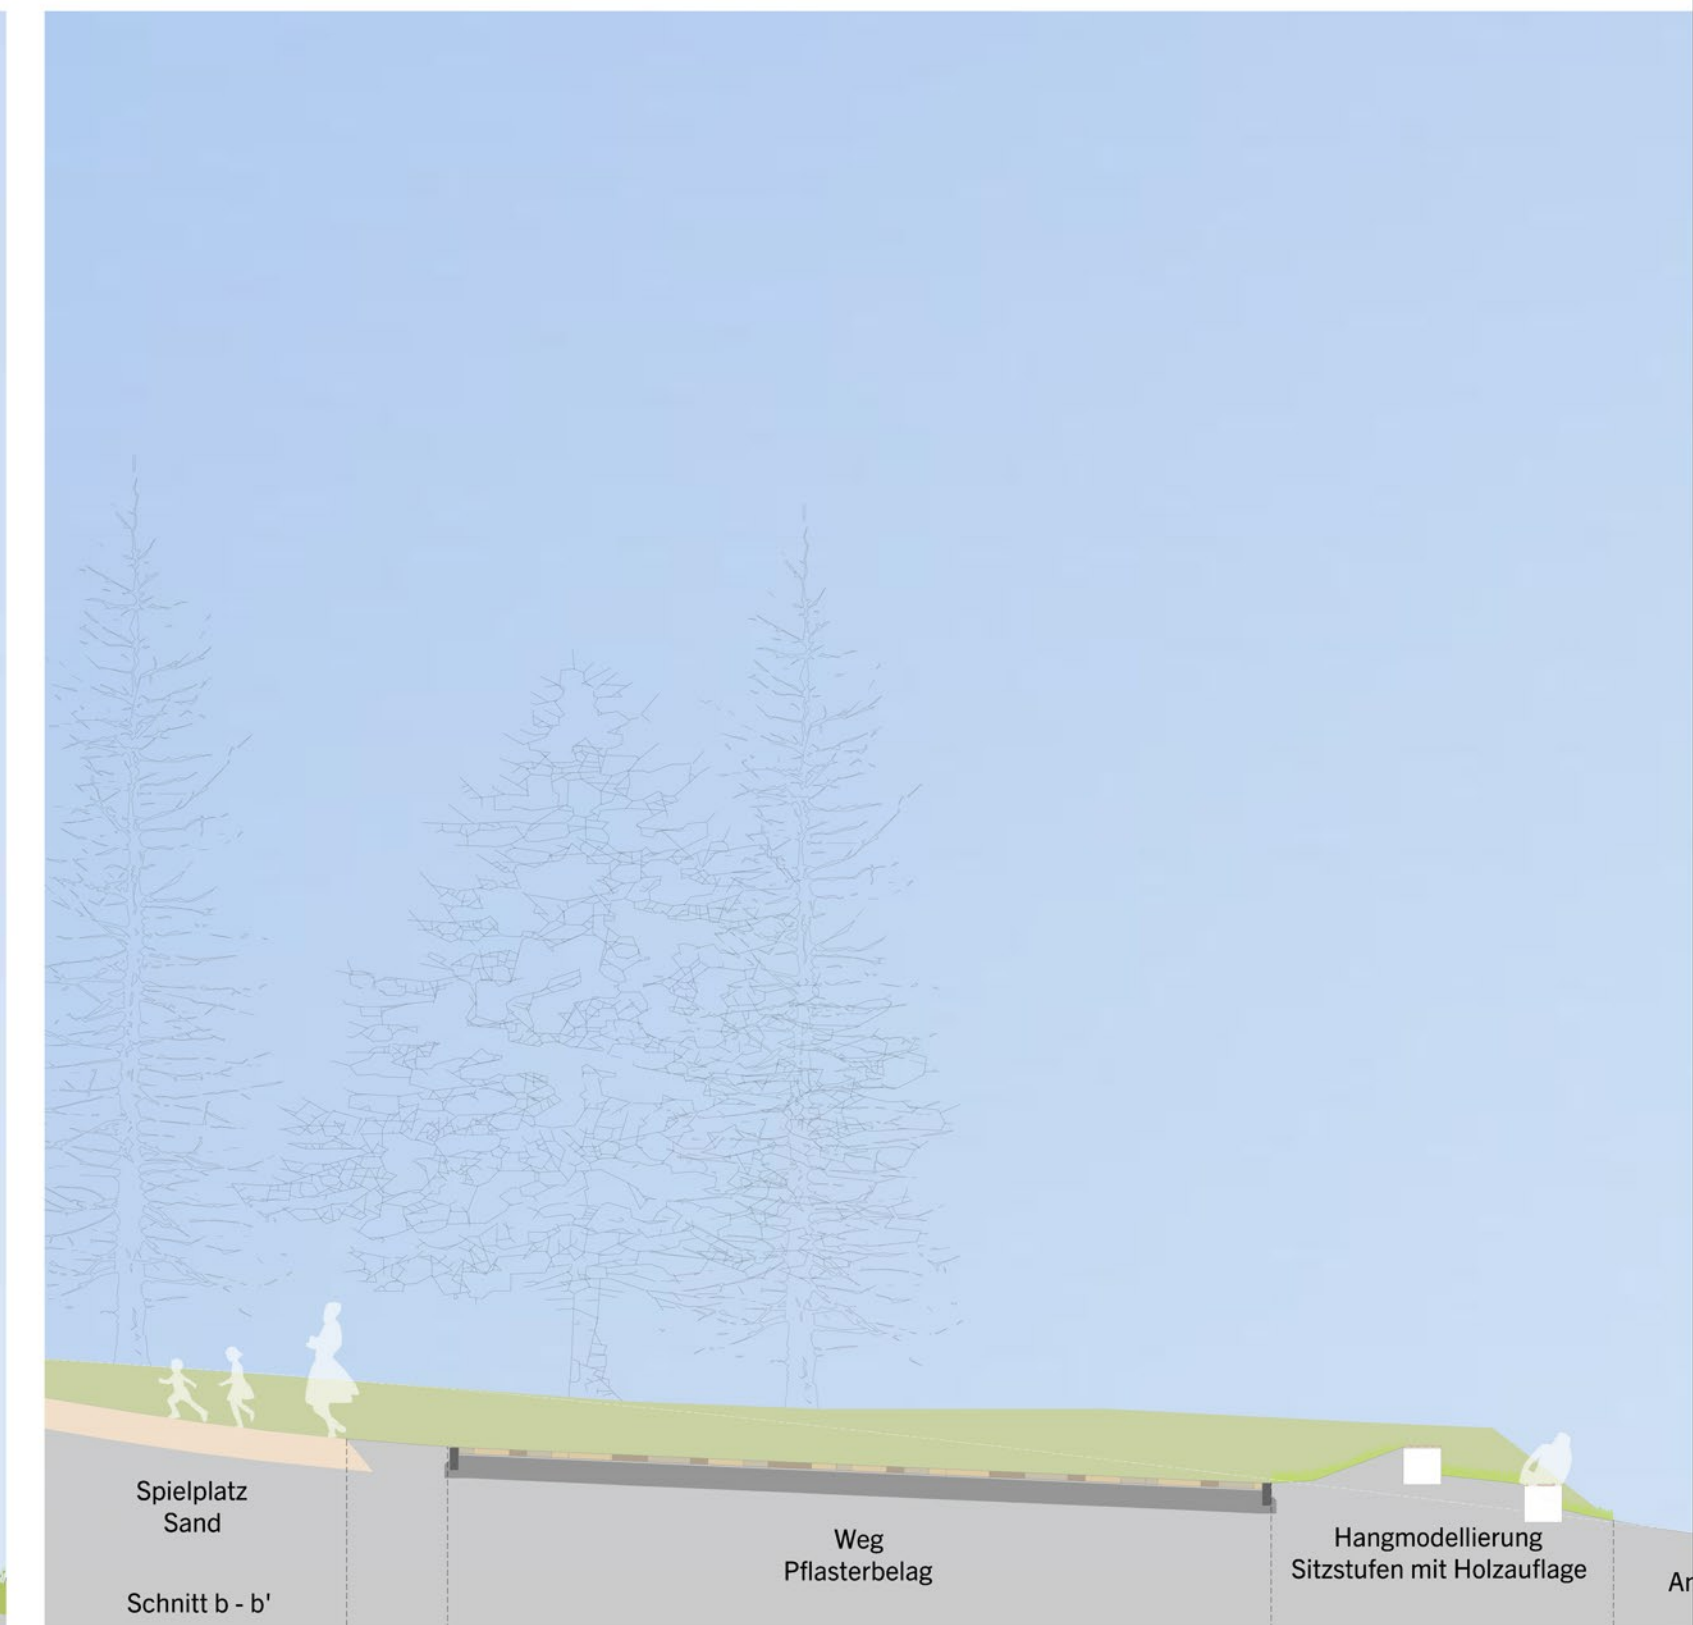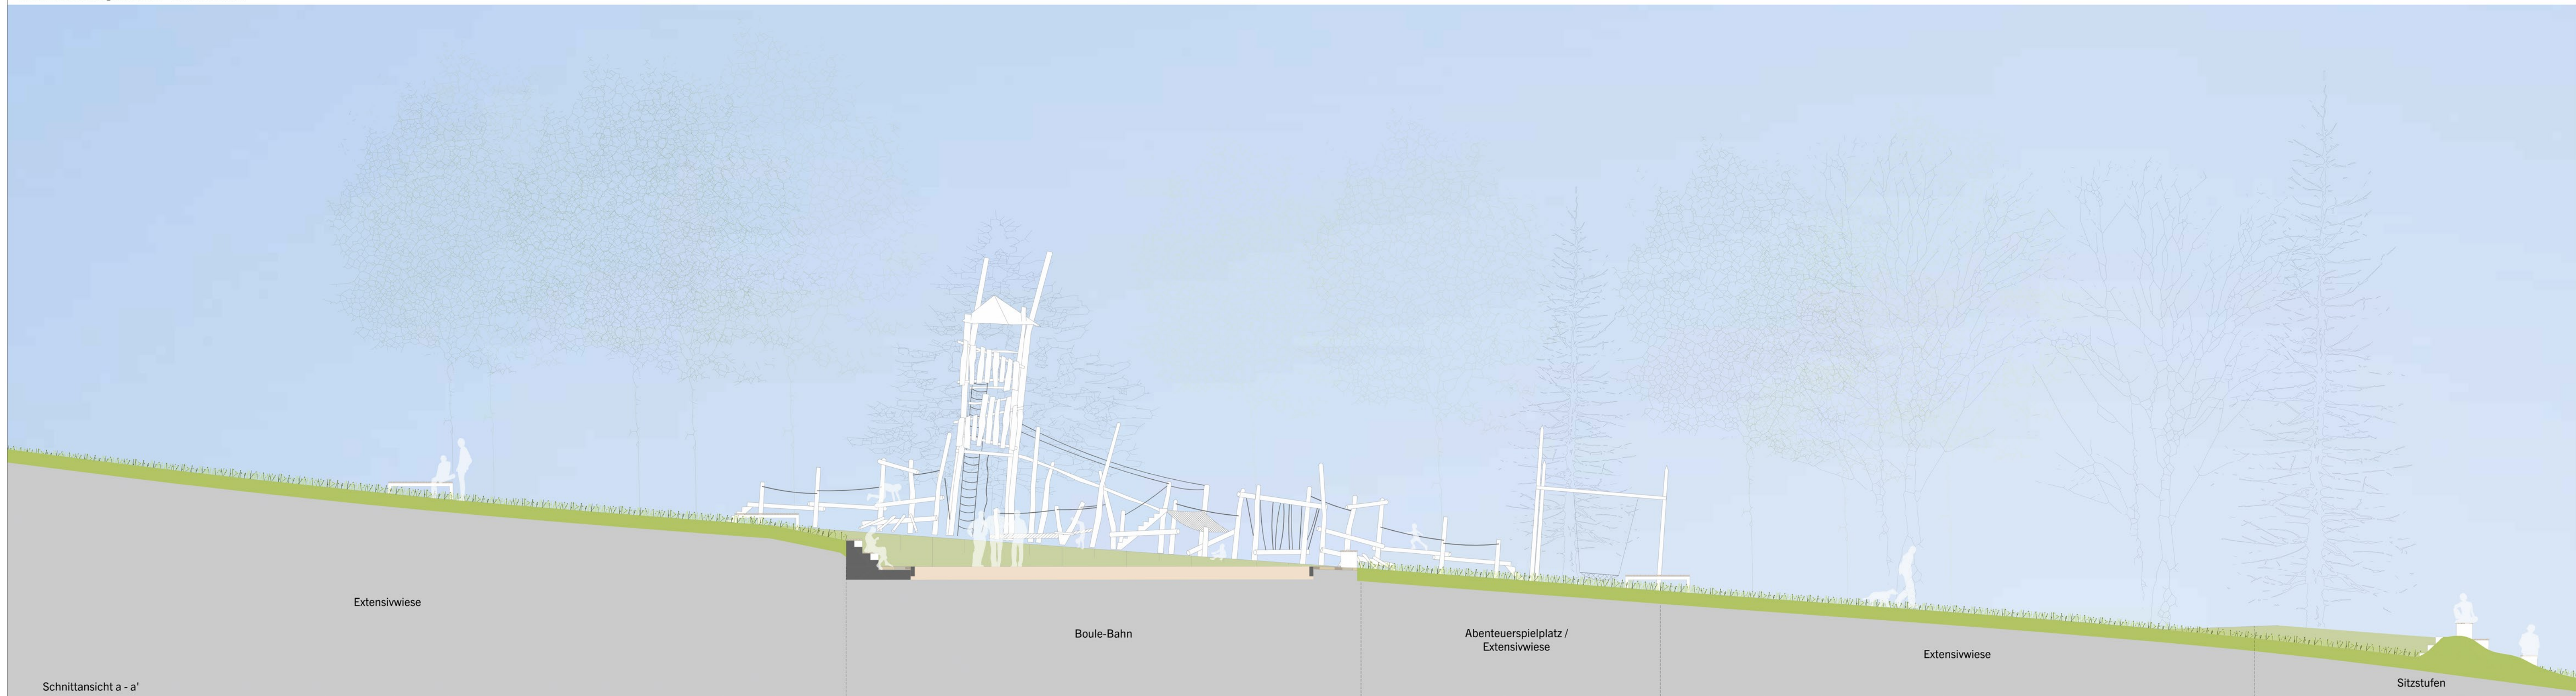

Projekt Detailplanung Freiflächen Festland "Landschaftsfinger"

Bauherr

Auftrag: Stadt Lindau
Abteilung Stadtplanung, Umwelt, Vermessung
Bregenzer Straße 8
88131 Lindau (B)

PlanNr. 3.1 / 3.4

Plantitel 'von Drumlin zu Drumlin', Aeschach
Bereich Villa Engel / Christuskirche / Schloss Moos

Projektnummer	L23-14	Leistungsphase	3
Bearb./Gez.	tm	Maßstab	1 : 200
Gesehen	ct	Plandatum	18.03.2024
Luftbild	Stadt Lindau 2023	Indexdatum	

WG WGF Landschaft
Landschaftsarchitekten GmbH
Vordere Cornagasse 11
90478 Nürnberg
T +49 (0)911 94603 0
F +49 (0)911 94603 10
E info@wg-ruemberg.de
www.wg-ruemberg.de

Geschäftsführung
Landschaftsarchitekten Bjarke HOUZ
Bjarke HOUZ
Michael Voss
Sigrid Zewel