
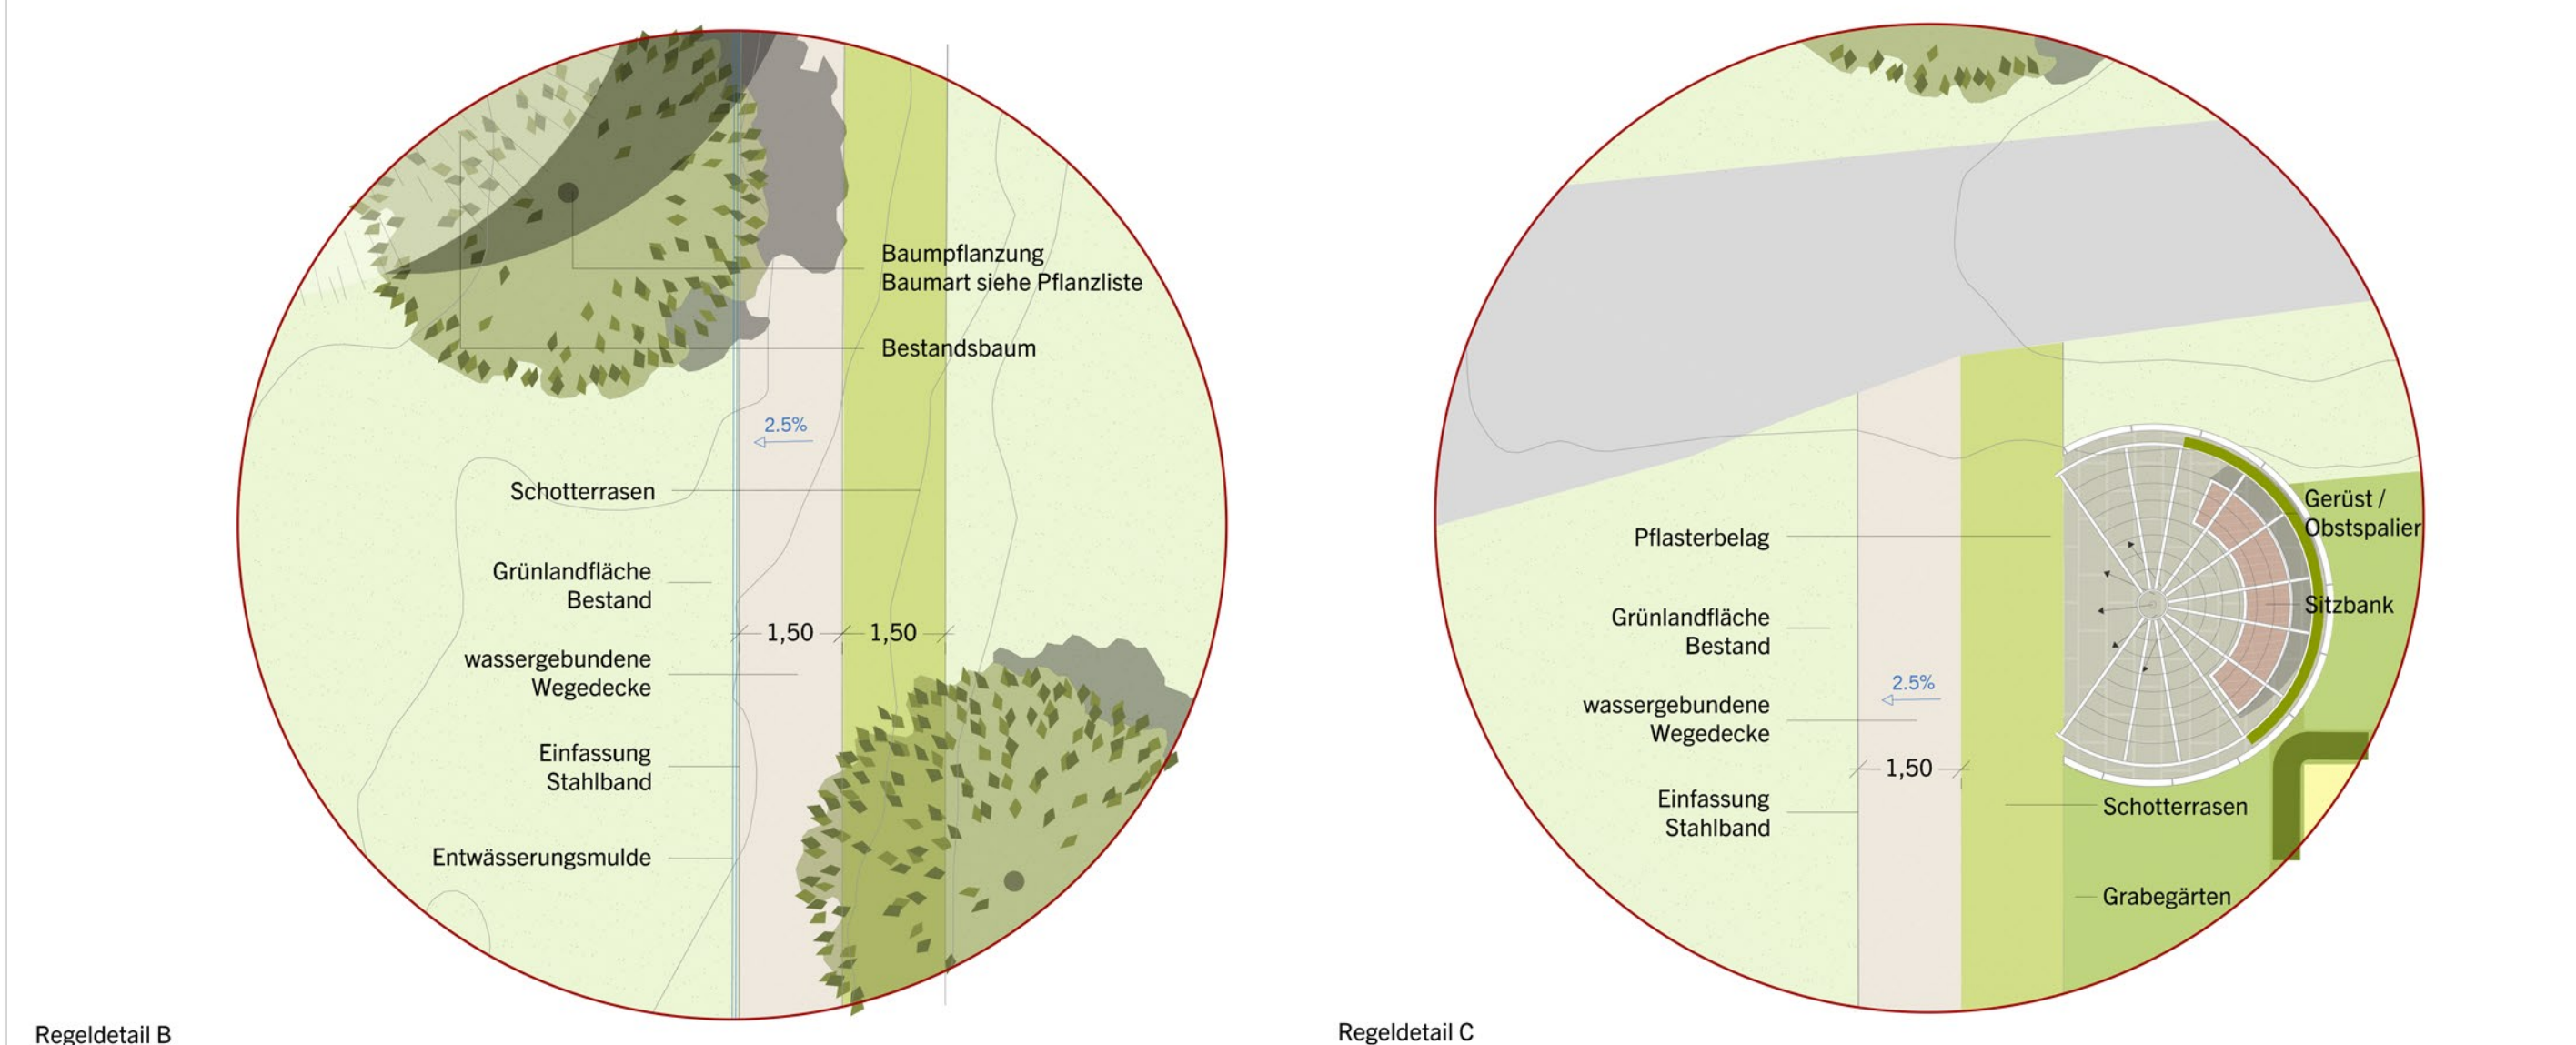


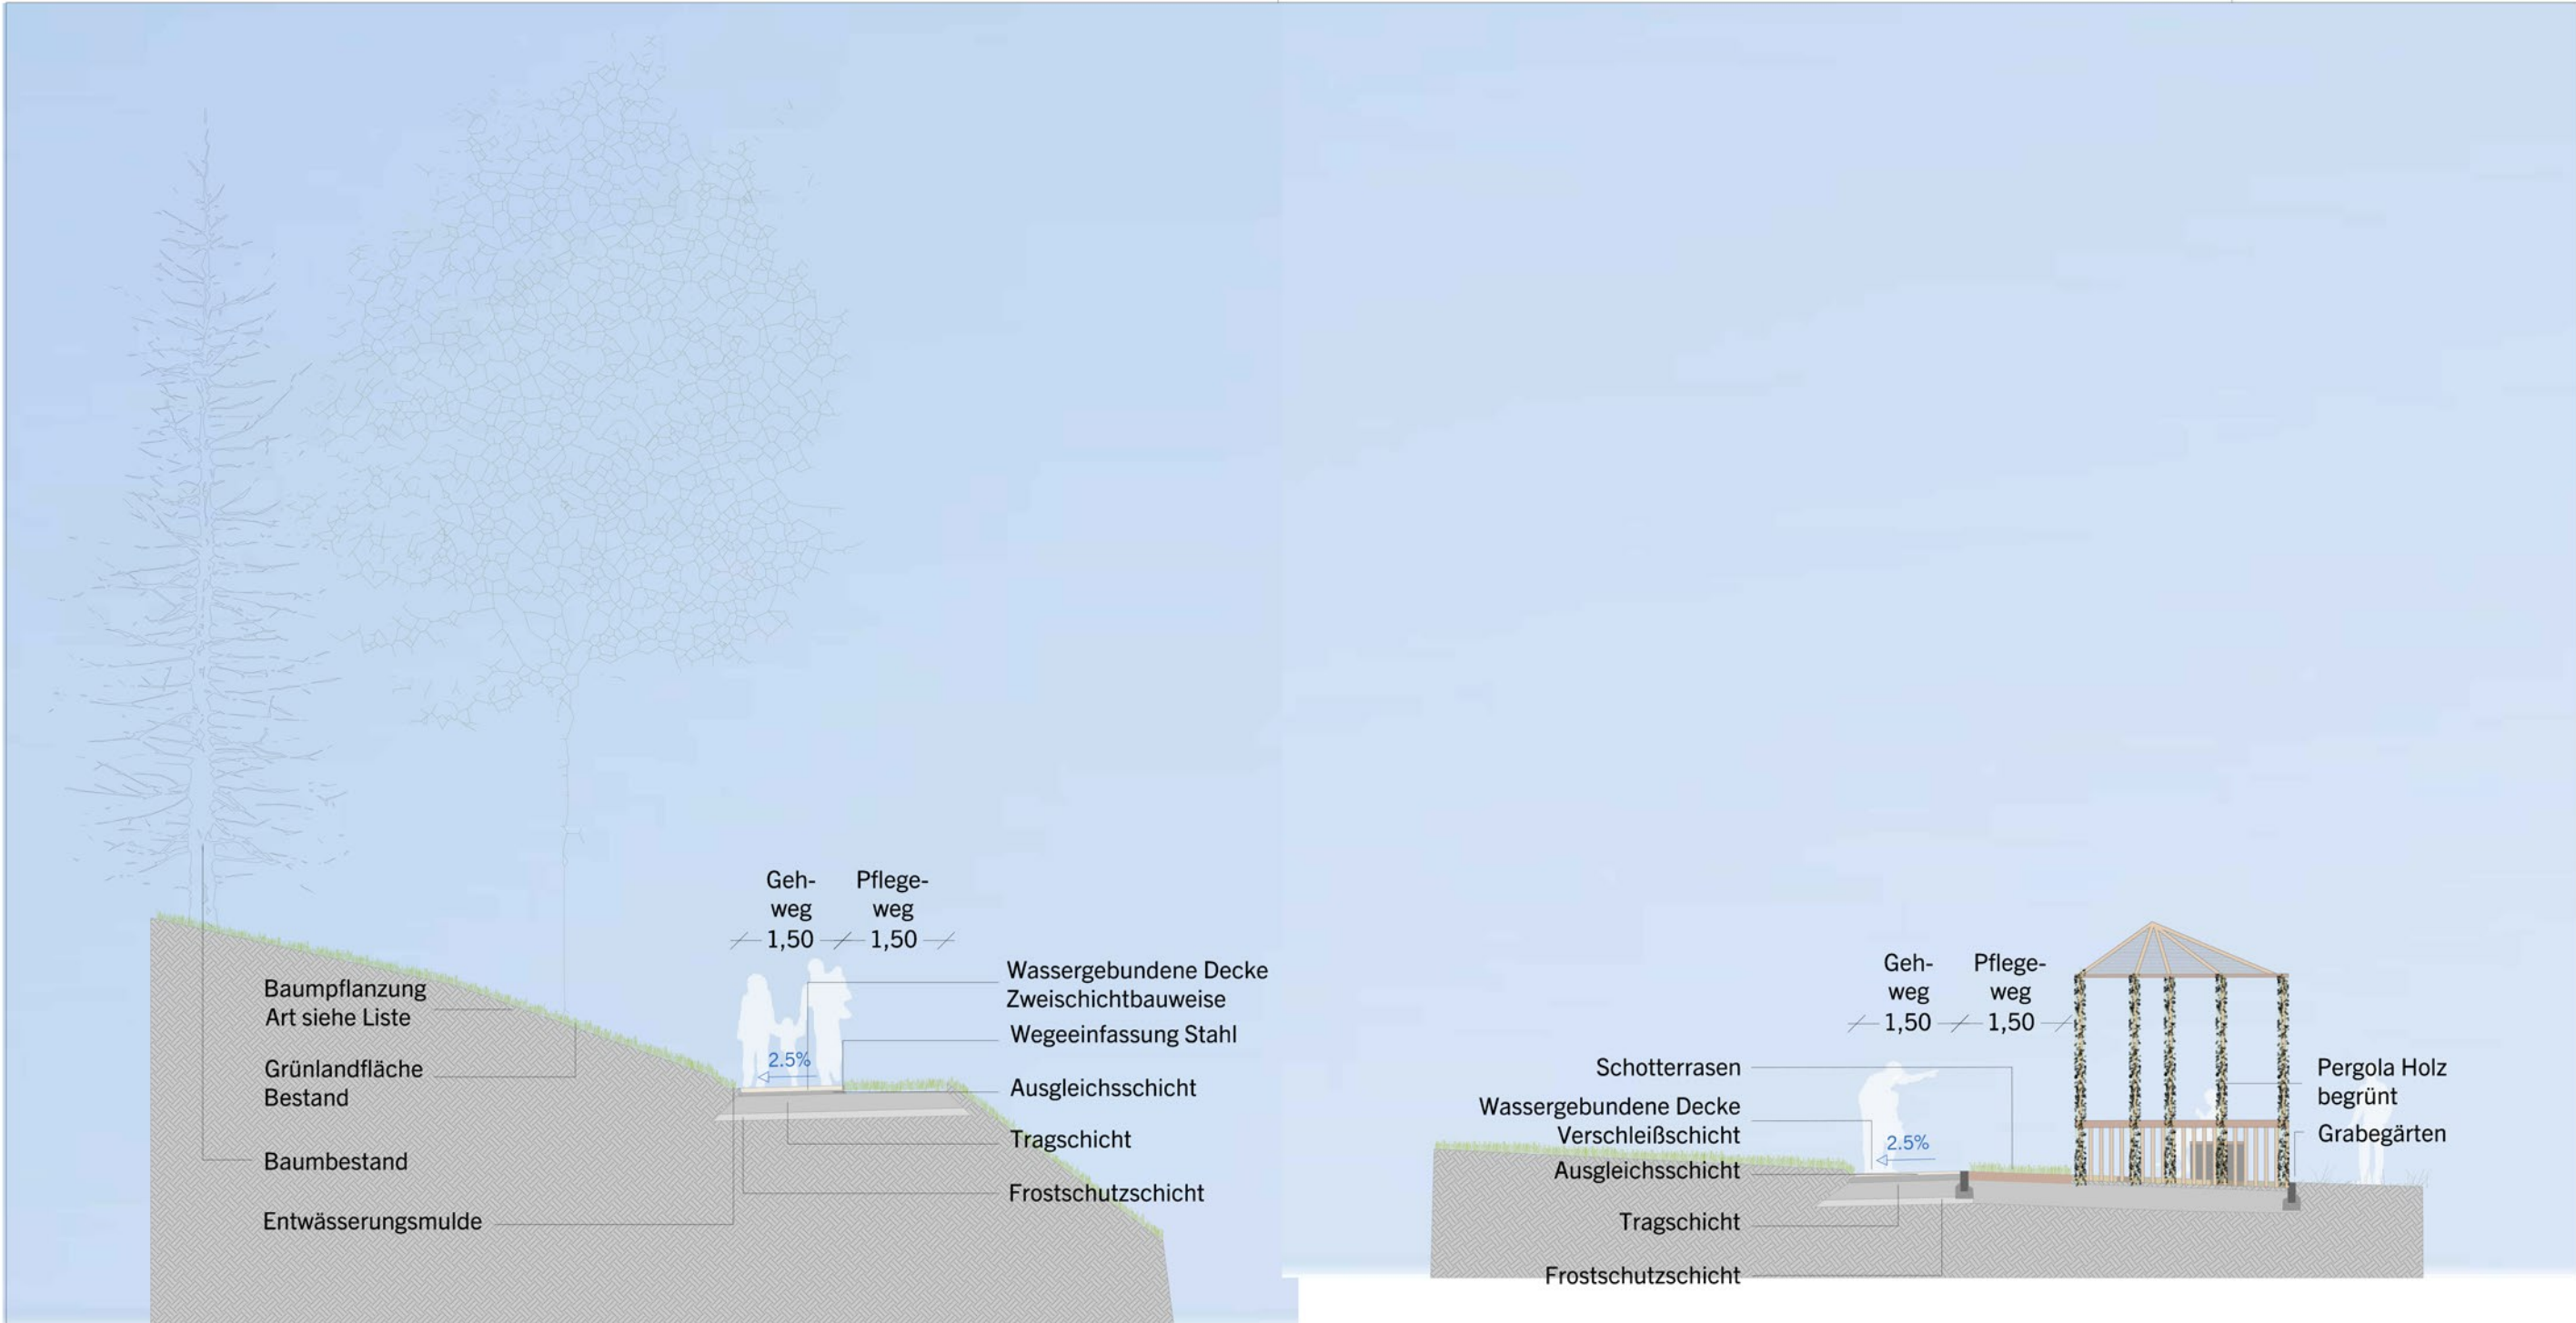

- Legende:**
- Grünflächen
 - Extensivwiese
 - Grabegärten
 - Grünweg, informeller Weg
 - Weinberg
 - Laubbaum, Bestand
 - Nadelbaum, Bestand
 - Laubbaum, Planung
 - Hecke, Laubgehölze
 - Wege, Plätze
 - Straßen, Wege, Bestand
 - Parkplatz, Bestand
 - wassergebundene Wegedecke
 - (Beton)pflaster
 - Fugenpflaster
 - Schotterrasen
 - Einfassung
 - Ausstattungsselemente
 - Sitzmöbel, Holzauflage
 - Verbindungssteg, konzeptionell
 - Fahrradbügel
 - Treppe
 - Stützmauer
 - Sonstiges
 - Bestandshöhen
 - Planungshöhen
 - Abgrenzung Detailbereiche
 - Entwässerungsrichtung
 - Entwässerungsrinne
 - Entwässerungsrohr
 - Nachrichtlich
 - Eintaufendeckel
 - Kanaldeckel
 - Kataster

Pflanzliste

Ap	Acer platanoides	Spitzahorn
Mb	Malus 'Böblingen Straßensapfel'	Apfelbaum 'Böblingen Straßensapfel'
Me	Malus 'Erbachhofer Weinsapfel'	Apfelbaum 'Erbachhofer Weinsapfel'
Ms	Malus 'Schöner aus Mittenberg'	Apfelbaum 'Schöner aus Mittenberg'
Pb	Pyrus 'Bayerische Weinbirne'	Birnbaum 'Bayerische Weinbirne'
Tt	Tilia tomentosa	Silber-Linde

Heckenpflanzen am Wasserspeicher		
Ca	Corylus avellana	Hasel
Lv	Ligustrum vulgare	Gewöhnlicher Liguster
Lx	Lonicera xylosteum	Heckenkirsche
Rc	Rosa canina	Hundsrose



Projekt	Detailplanung Freiflächen Festland "Landschaftsfinger"		
Bauherr			
Auftrag	Stadt Lindau Abteilung Stadtplanung, Umwelt, Vermessung Bregenzer Straße 8 88131 Lindau (B)		
PlanNr.	2.3 / 2.3		
Plantitel	'Berg und Tal', Hoyerberg Schlössle über das Bismarck-Denkmal bis zum Torgge		
Projektnummer	L23-14	Leistungsphase	3
Bearb./Gez.	tm	Maßstab	1 : 200
Gesehen	ct	Plandatum	18.03.2024
Luftbild	Indexdatum		
			
WGF Landschaftsarchitekten GmbH Vordere Corniggasse 11 90476 Nürnberg		T +49 (0)911 94603 0 F +49 (0)911 94603 10 E info@wgf-land.de www.wgf-land.de	
		Geschäftsführung Landschaftsarchitekten BVAH-RODA Markus Schneider Michael Wolf Sigrith Zenzel	