



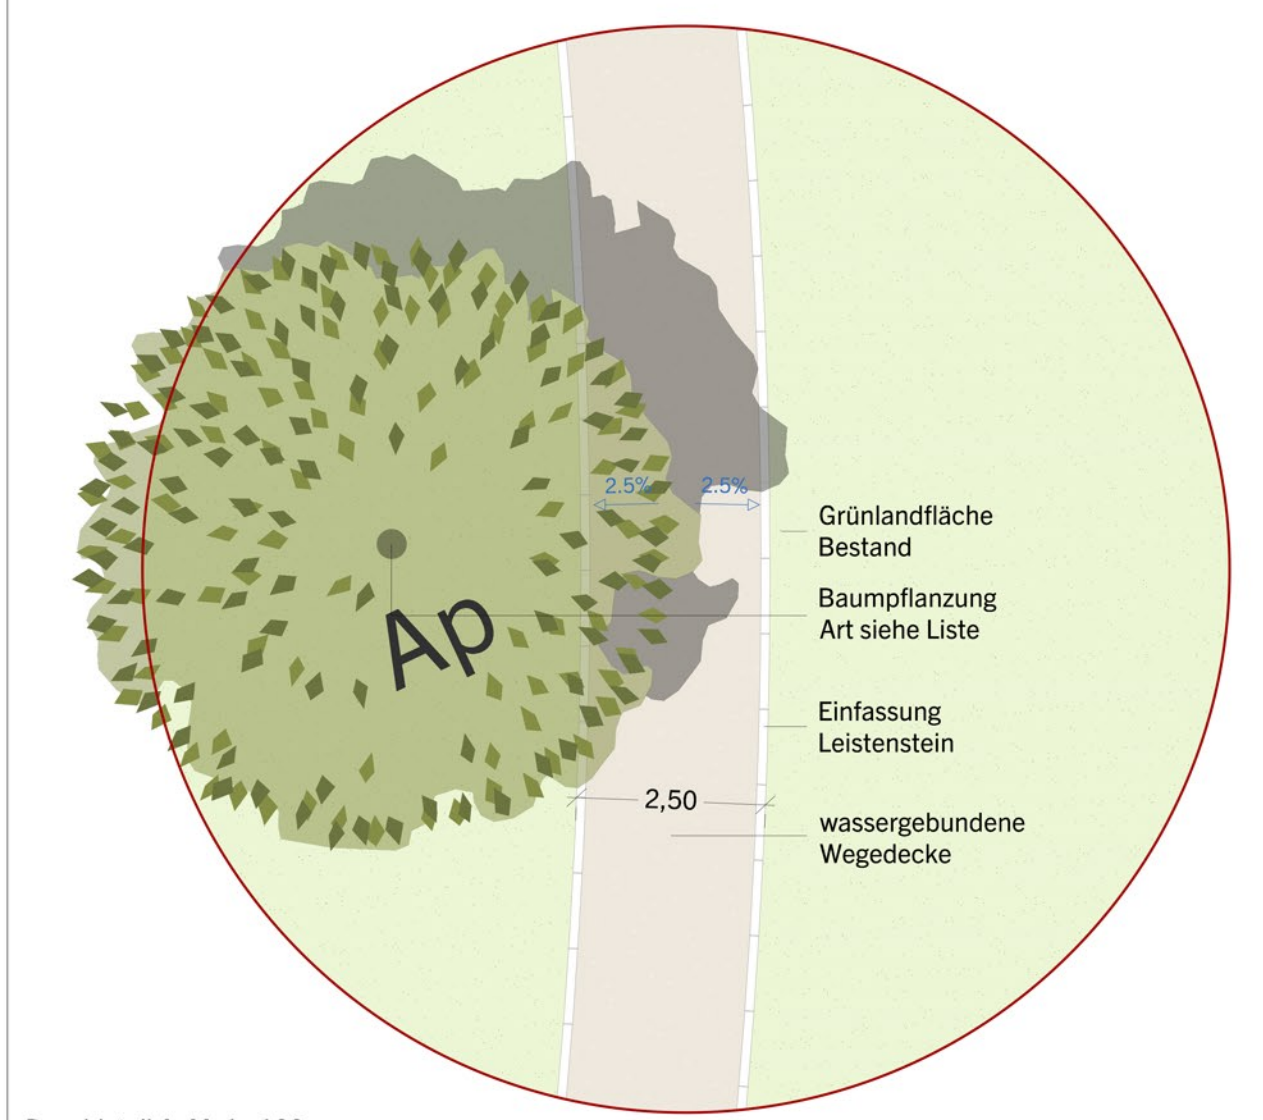

Regeldetail A, M. 1 : 100

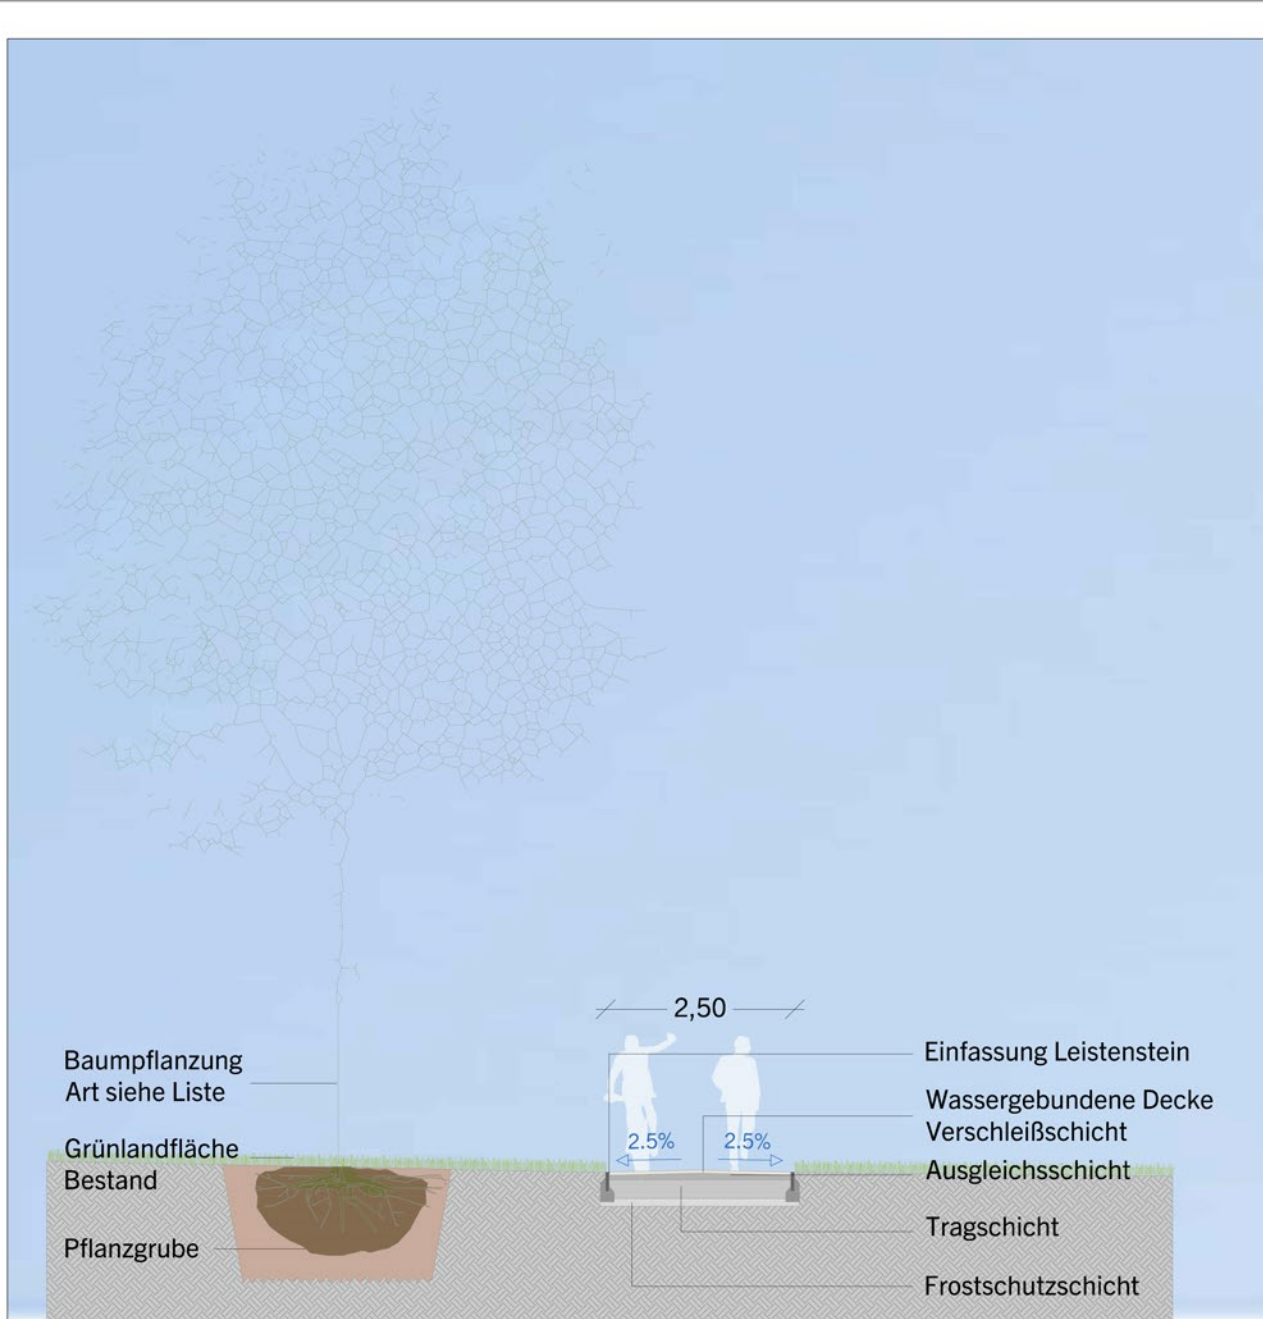

Legende:

- Grünflächen, Bestand
- Extensivwiese
- Staudenmischpflanzung
- Grünweg, informeller Weg
- Laubbaum, Bestand
- Nadelbaum, Bestand
- Laubbaum, Planung
- Hecke, Laubgehölze
- Hecke, Nadelgehölze
- Wege, Plätze
- Straßen, Wege, Bestand
- Asphalt, farbig
- wassergebundene Wegedecke
- (Beton)Pflaster
- Fugenpflaster
- Sportrasen
- Sandfläche
- EPDM-Belag, farbig
- Parkplatz, Bestand
- Einfassung
- Wasserfläche
- Ausstattungs-elemente
- Sitzmöbel, Holzauflege
- Sport- und Spielgeräte
- Fahrradbügel
- Unterstand, Überdachung
- Zaun
- Sonstiges
- Bestandshöhen
- Planungshöhen
- Abgrenzung Detailbereiche
- Entwässerungsrichtung
- Entwässerungsrinne
- Entwässerungsrohr
- Nachrichtlich
- Einfülldeckel
- Kanaldeckel
- Kataster

Pflanzenliste

Bäume	Amelanchier arborea	Baum-Felsenbirne
As	Acer platanoides	Späthorn
As	Alnus x spaethii	Purpur-Erle
Fo	Fraxinus ornus	Blumen-Eiche
Qi	Quercus ilex 'Skyline'	Amerikanische Gleditschie
Qi	Quercus frainetto	Ungarische Eiche
Tt	Tilia tomentosa	Silber-Linde
Hochstapfplanzen	Carpinus betulus	Hainbuche
Cb	Carpinus media 'hillii'	Becher-Eibe

Beispielimages

Projekt: Detailplanung Freiflächen Festland "Landschaftsfinger"

Bauherr:

Auftrag: Stadt Lindau
Abteilung Stadtplanung, Umwelt, Vermessung
Bürgermeister Straße 8
88131 Lindau (B)

PlanNr. 1.4 / 1.5

Plantitel 'Am großen See', östliches Bodenseeufer
Bereich Max-Halbe-Weg einschl. Sportgelände

Projektnummer L23-14 Leistungsphase 3

Bearb./Gez. tm Maßstab 1 : 200

Gesehen ct Plandatum 18.03.2024

Luftbild Stadt Lindau 2023 Indexdatum

W&F Landschafts-architektur GmbH
Landschaftsarchitekten GmbH
Vordere Cheringgasse 11
88070 Memmingen
T +49 (0)91 1 94603 0
F +49 (0)91 1 94603 10
E info@w-f-landscap.de
www.w-f-landscap.de
Grunderhaltung
Landschaftsarchitekten B&K-HDA
Heide-Schneider
Michael Vait
Sigrud Ziemer