



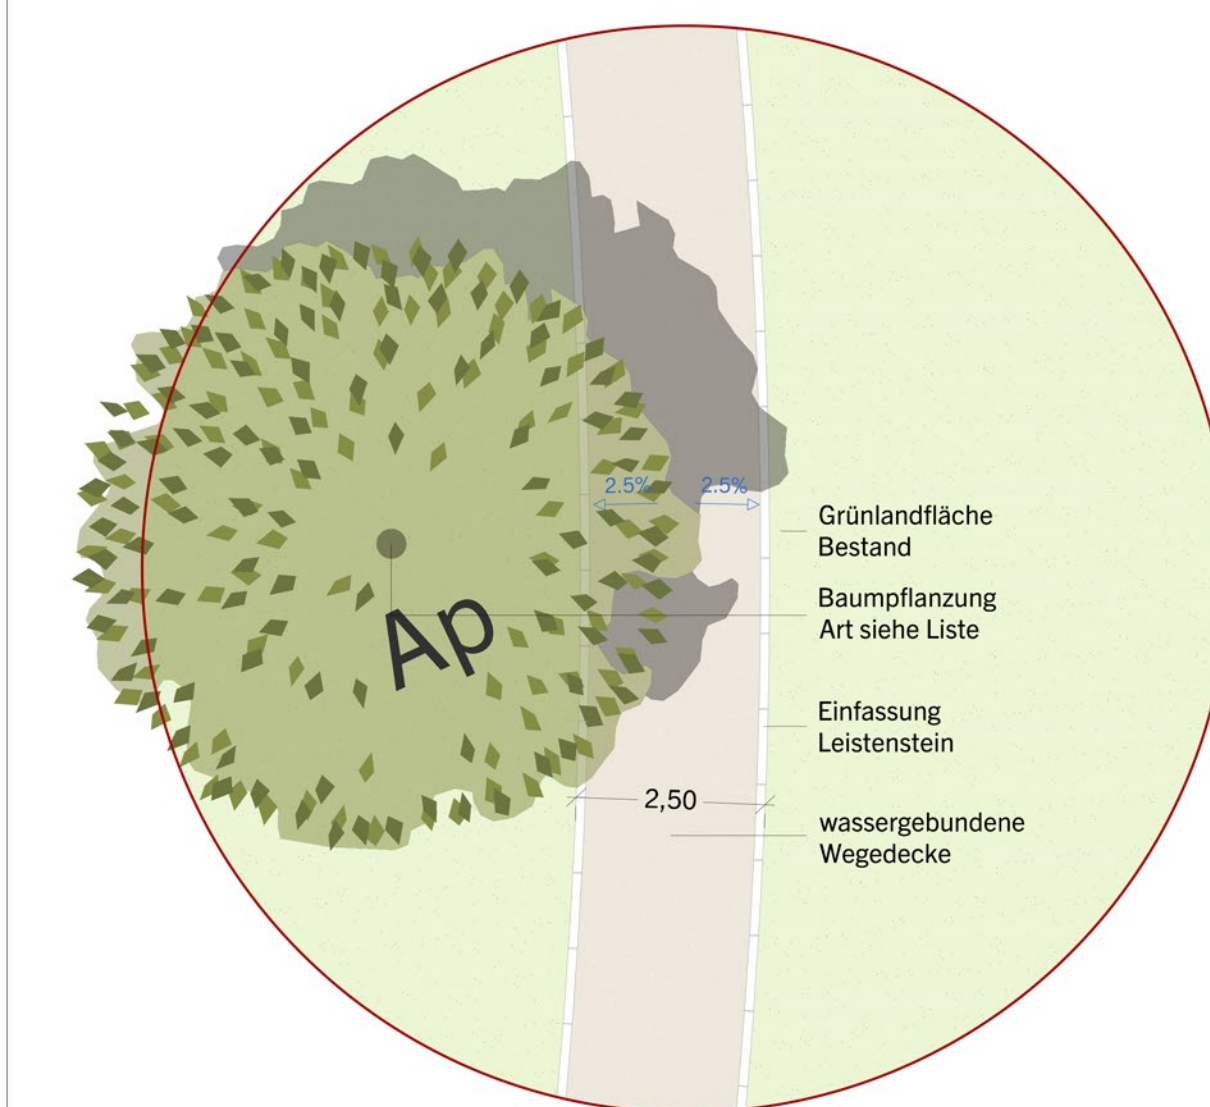

Regeldetail A, M. 1 : 100

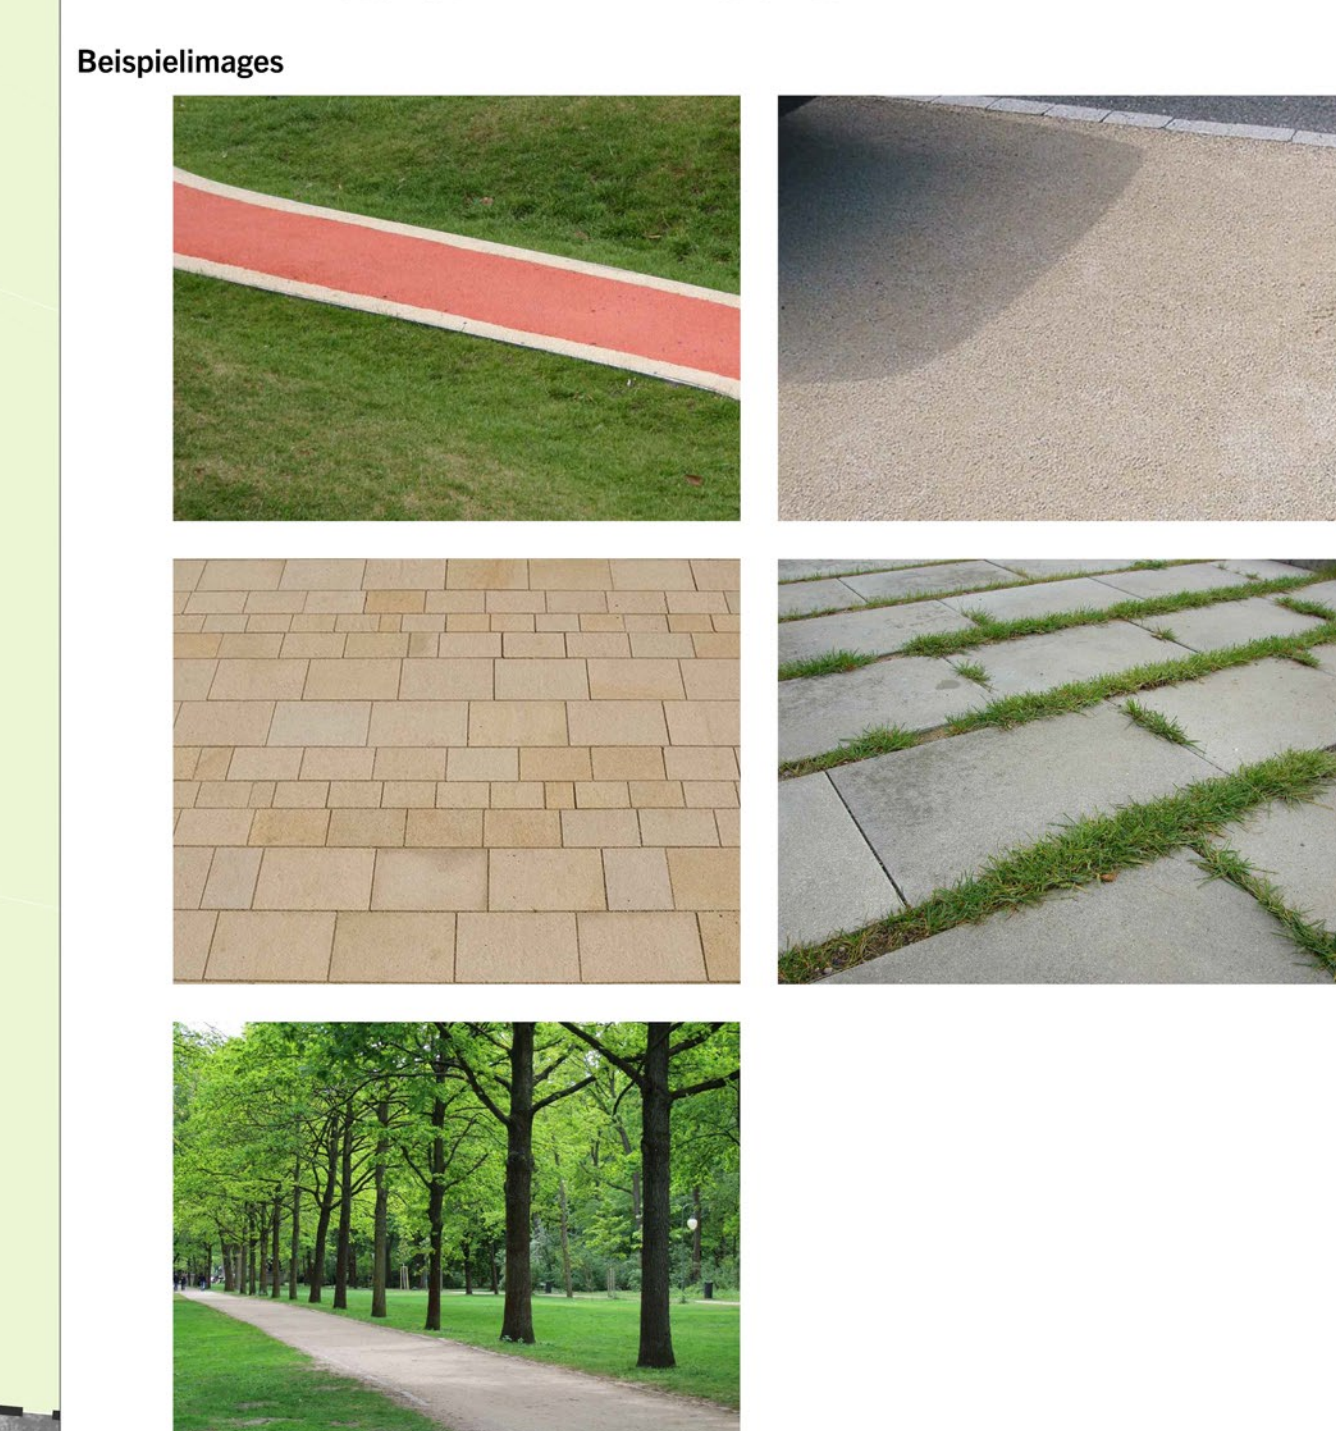

Projekt	Detailplanung Freiflächen Festland "Landschaftsfinger"		
Bauherr			
Auftragsg.	Stadt Lindau Abteilung Stadtplanung, Umwelt, Vermessung Bergener Straße 8 88131 Lindau (B)		
PlanNr.	1.4 / 1.5 Zukunftsvariante		
Plantitel	'Am großen See', östliches Bodenseufer Bereich Max-Halbe-Weg einschl. Sportgelände		
Projektnummer	L23-14	Leistungsphase	
Bearb./Gez.	tm	Maßstab	1 : 2
Gesehen	ct	Plandatum	18.03.20
Luftbild	Stadt Lindau 2023	Indexdatum	
		WGF Landschaft Landschaftsarchitekten GmbH Vöden-Grangasse 11 90478 Nürnberg	
		T +49 (0)11 54603 0 F +49 (0)11 54603 10 E info@wgf-nuernberg.de www.wgf-nuernberg.de	
		Geschäftsführung Landschaftsarchitekten BY&M Heide Schuster Michael End Siegid Ziesel	