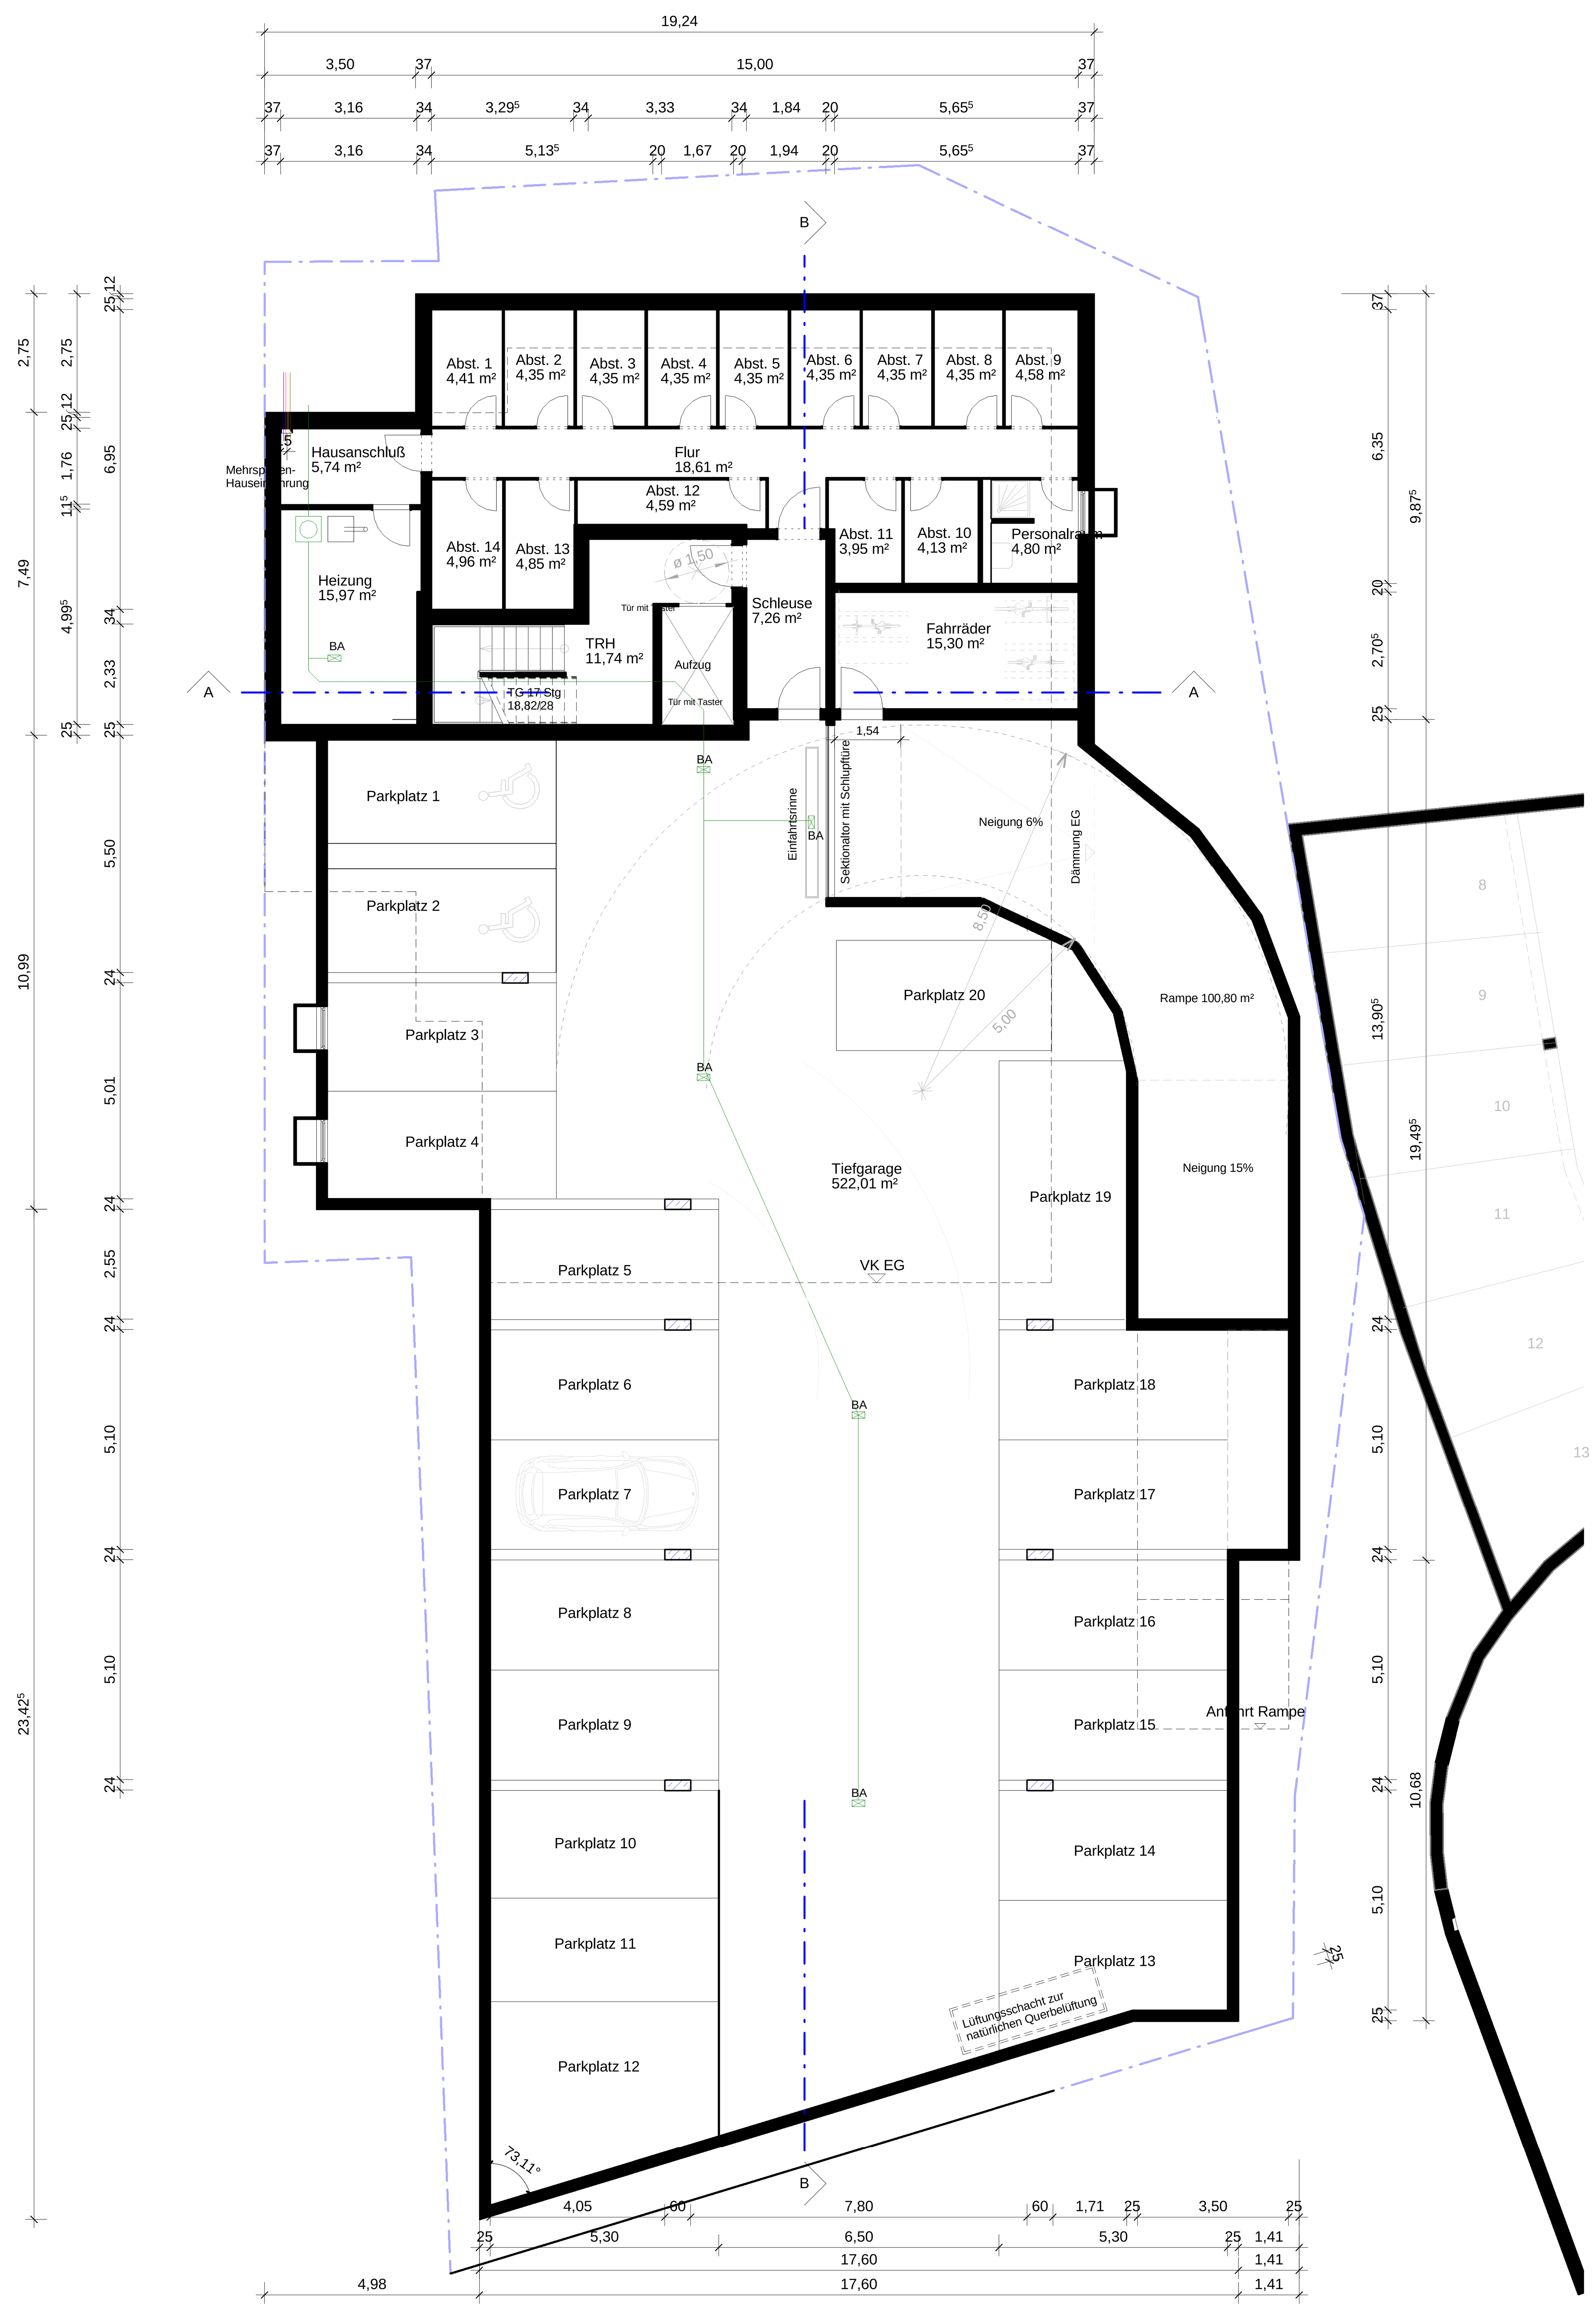


| | |
|---|---|
| Legende | |

# Vorhaben- und Erschließungsplan zum vorhabenbezogenen Bebauungsplan Nr. 117 "Friedrichshafener Str. 7"

| | |
|---|---|
| Titel | Neubau Wohn- und Geschäftshaus mit Tiefgarage<br><br>Flurstück 104, Gemarkung Aeschach<br>in 88131 Lindau, Friedrichshafenerstr.7 |
| Zeichnung | UG mit TG |
| Bauherr | K + S Wohnbau GmbH + Co KG Seestraße 21 88079 Kressbronn |
| Eigentümer | K + S Wohnbau GmbH + Co KG Seestraße 21 88079 Kressbronn |
| Planung | bau\|werk\|stadt — architekten+stadtplaner roman schäfler, rebhalde 5, 88142 wasserburg, tel:08382-9113120, fax:08382-9113129<br>Unterschrift: Wasserburg, den |

| gezeichnet | Datum | Maßstab | Plangrösse | Projektnummer | Plan-nummer | | |
|---|---|---|---|---|---|---|---|
| Muñoz, K.Rauch | 18.12.2017 | 1 : 100 | | 1304 | | 02 | 0 |

Die Zeichnung darf ohne Einwilligung weder dritten Personen noch Konkurrenzfirmen mitgeteilt werden (§1053 u, §823 BGB)