
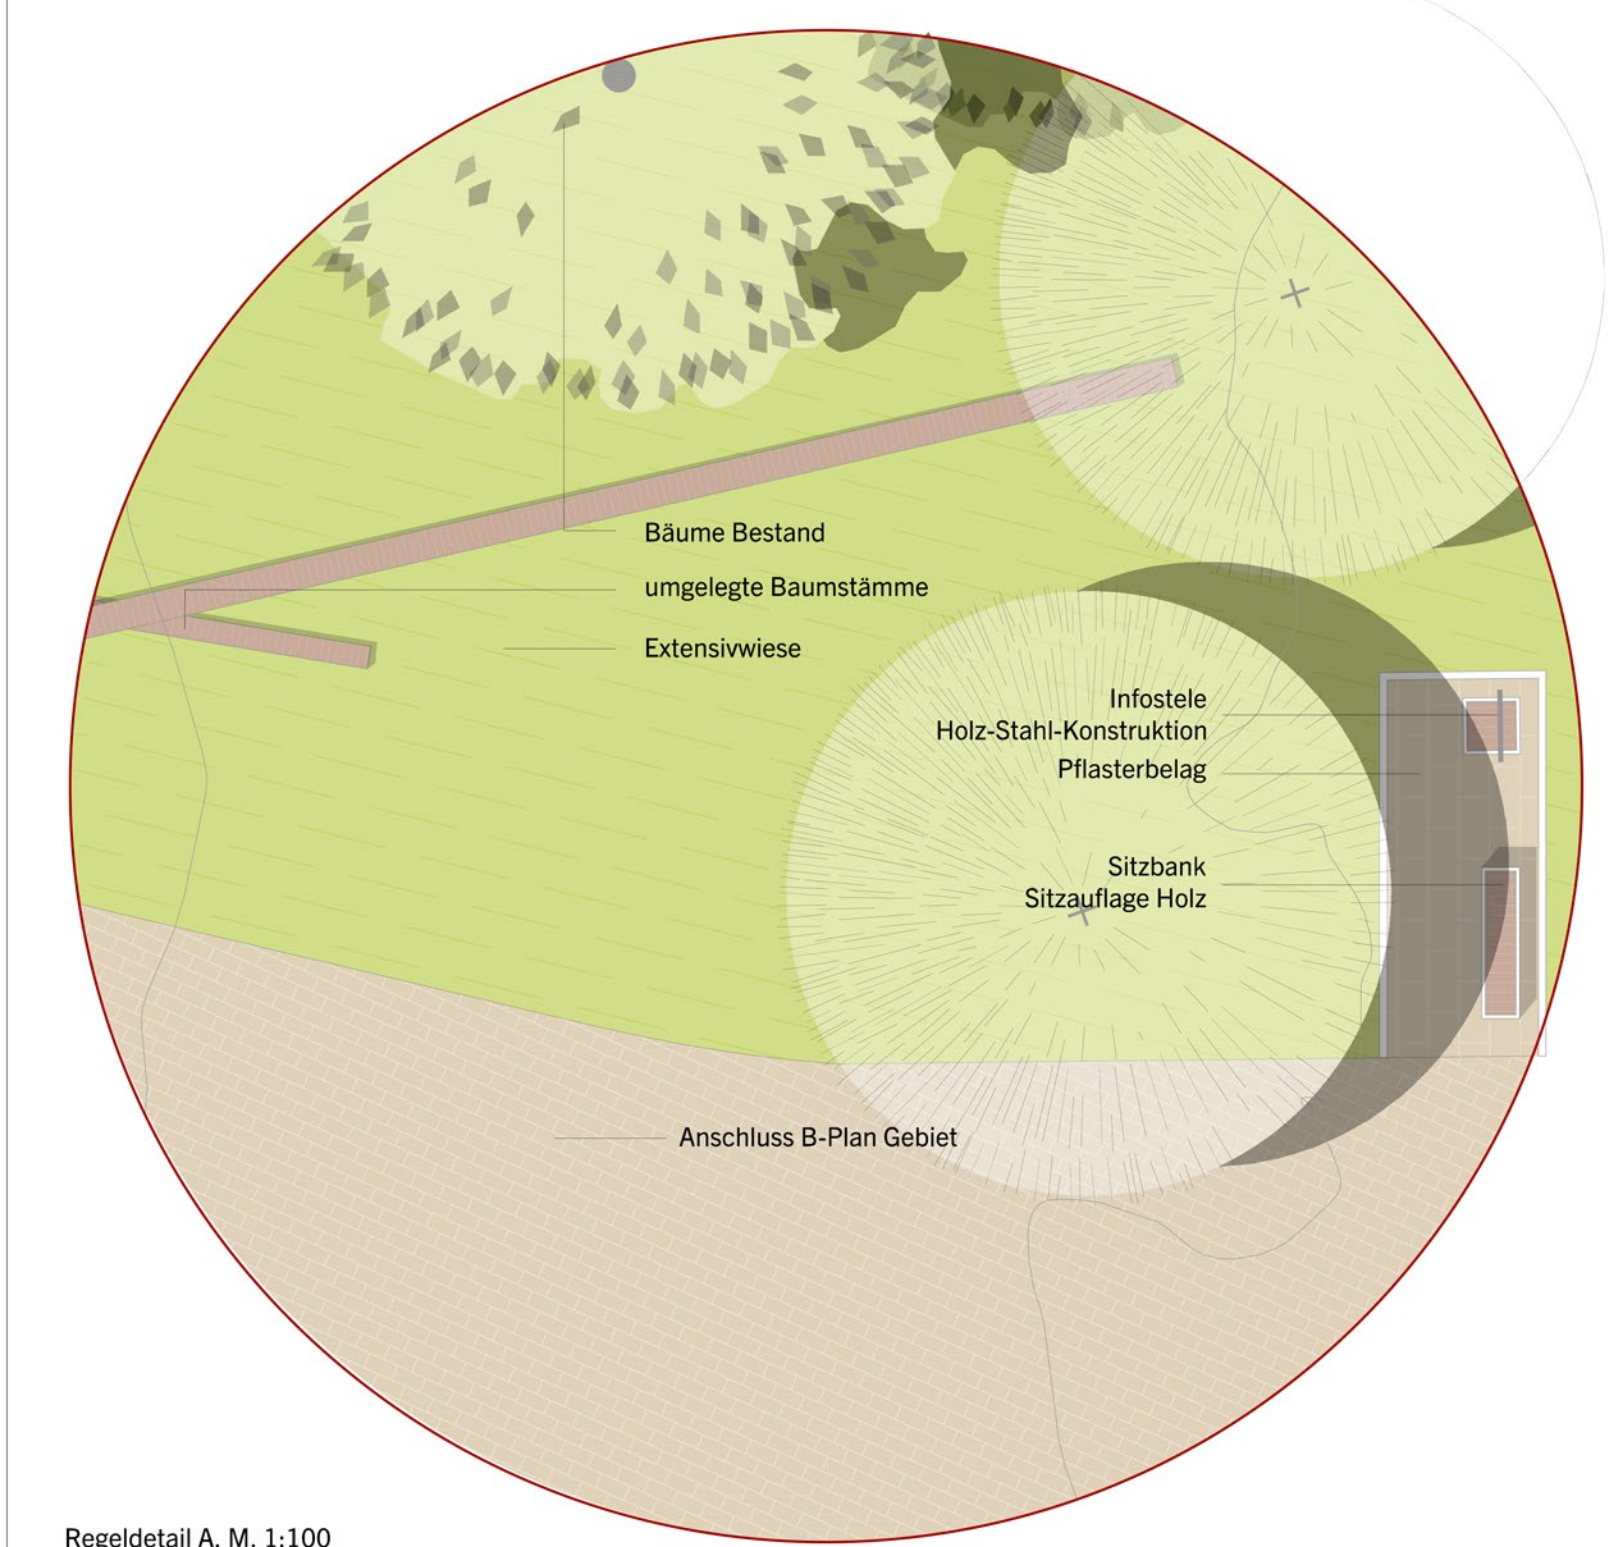
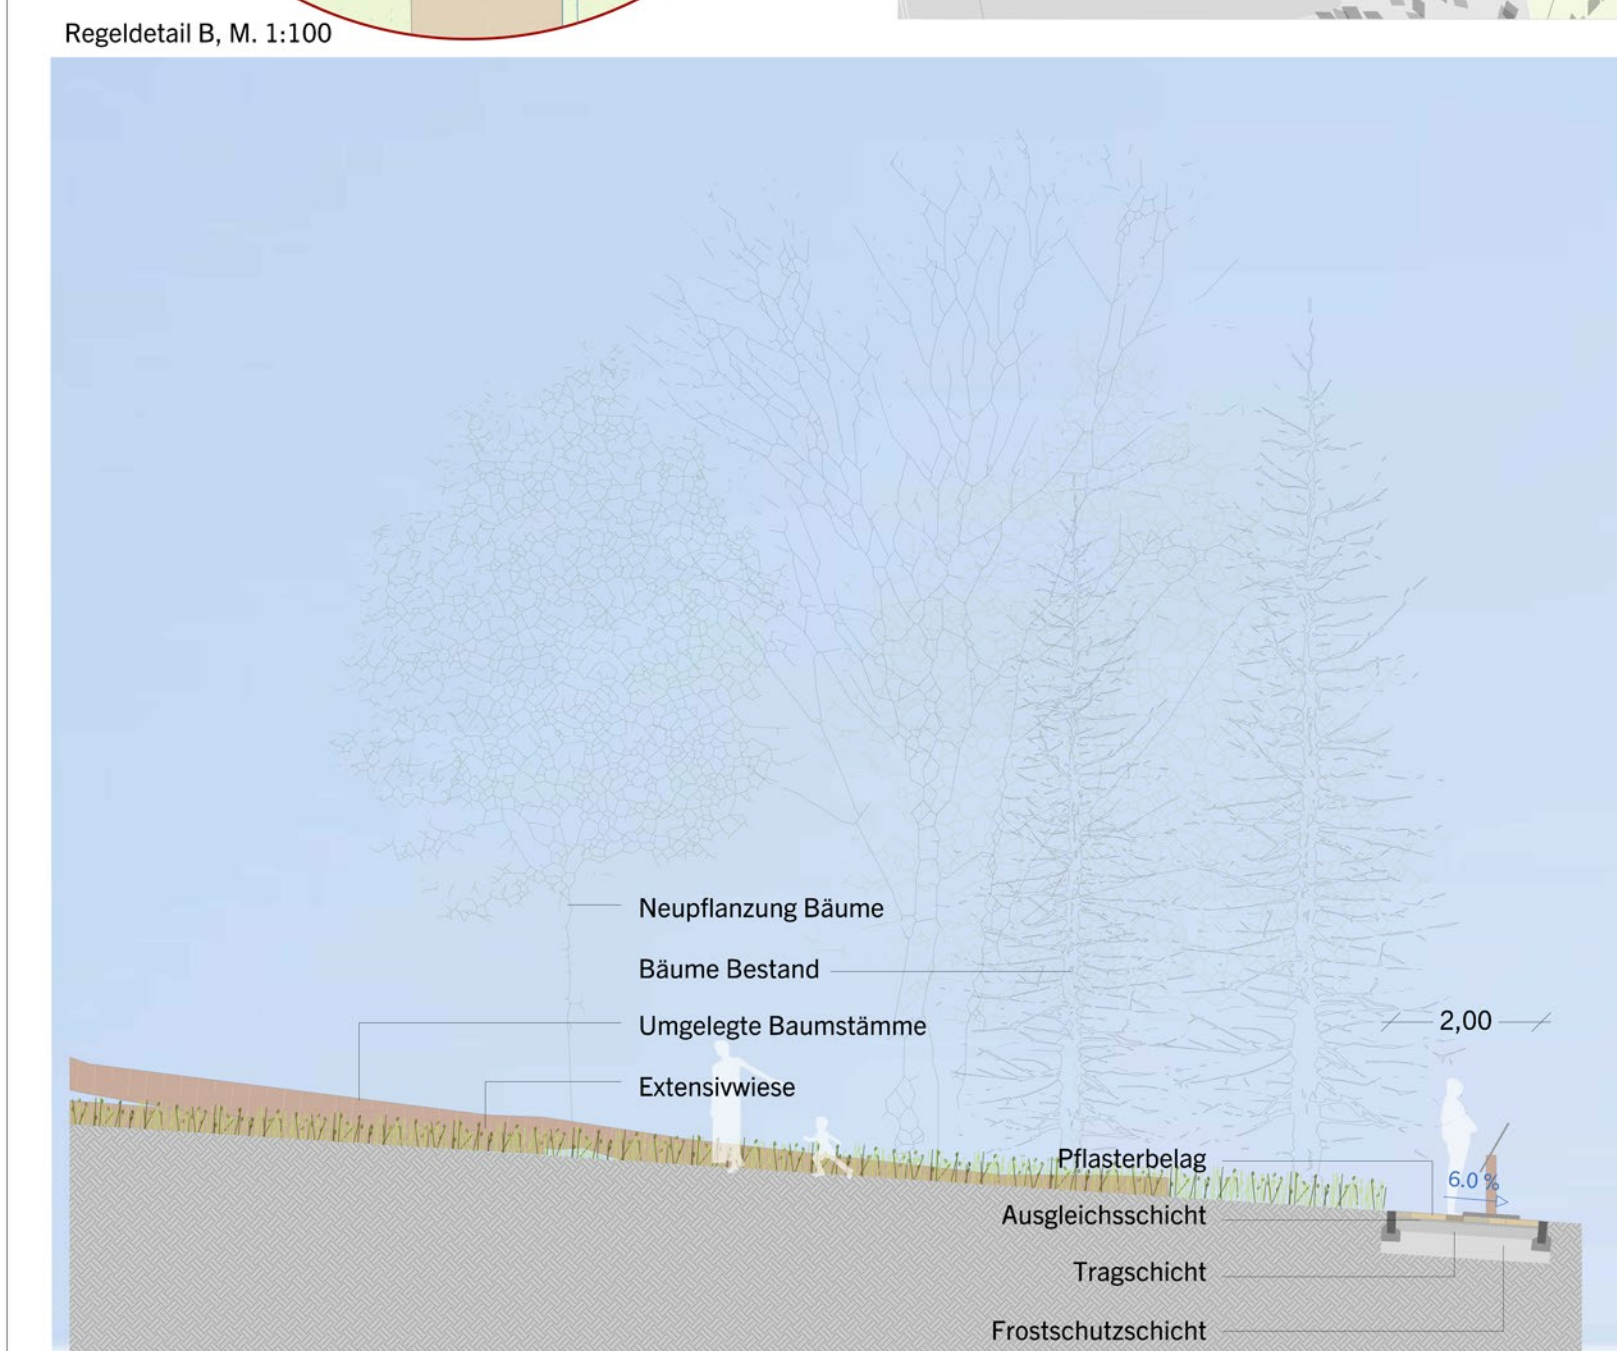
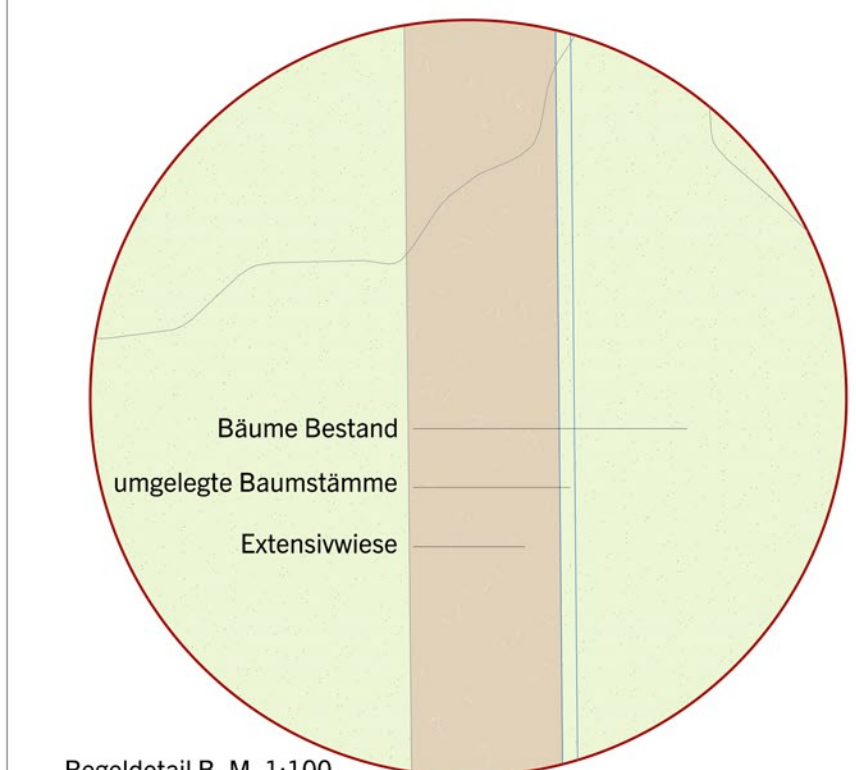
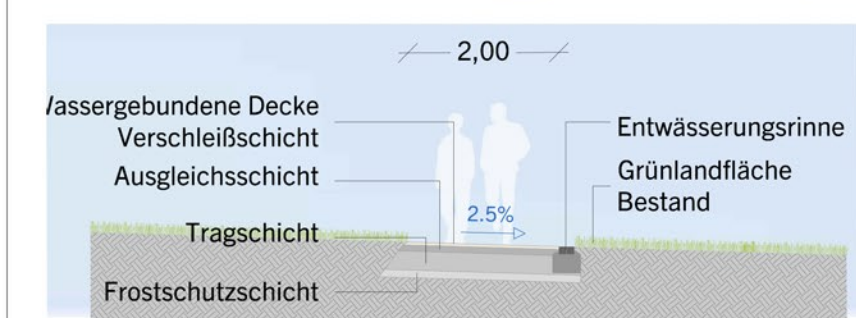


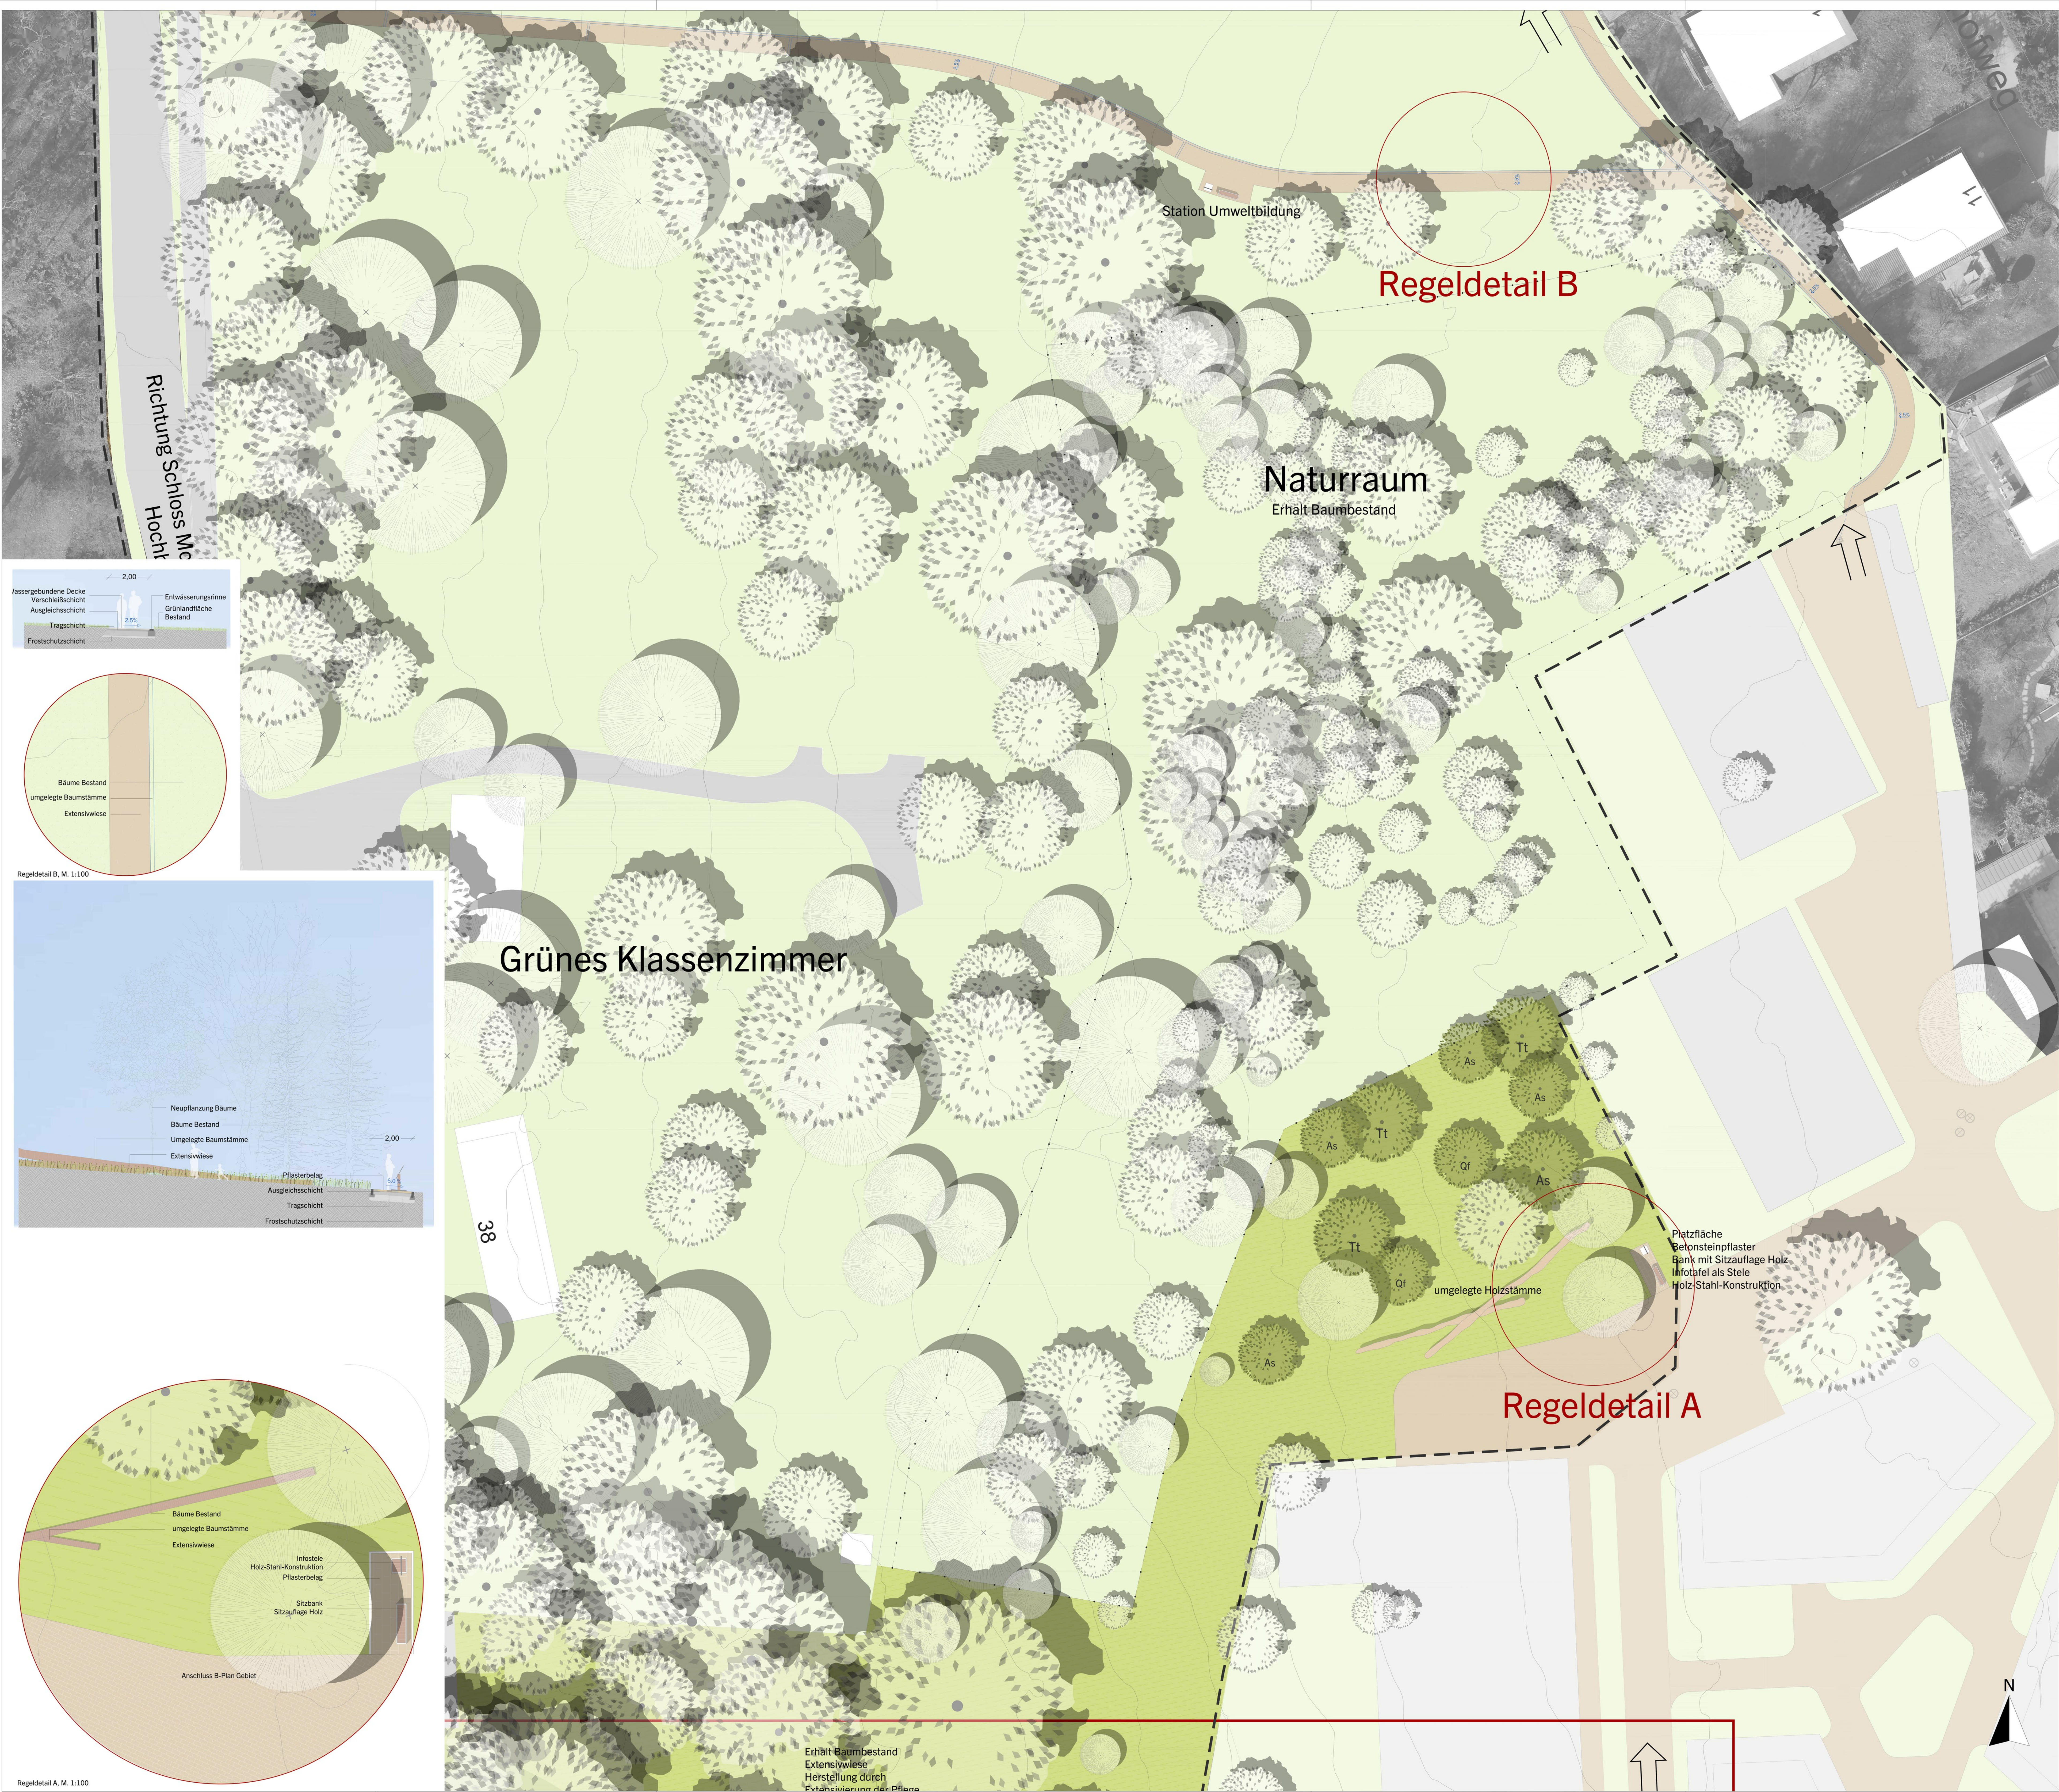

Legende:

- Grünflächen, Bestand
- Extensivwiese
- Spielflächen
- Laubbaum, Bestand
- Nadelbaum, Bestand
- Laubbaum, Planung
- Hecke, Laubgehölze
- Wegen, Plätze
- Straßen, Wege, Bestand
- Straßen, Wege, B-Plangebiet
- wassergebundene Wegedecke
- (Beton)Pflaster
- Sandfläche
- Einfassung
- Ausstattungsgegenstände
- Sitzmöbel, Holzauflage
- Sport- und Spielgeräte
- Zaun
- Sonstiges
- Bestandshöhen
- Planungshöhen
- Abgrenzung Detailbereiche
- Entwässerungsrichtung
- Entwässerungsrinne
- Entwässerungsröhre
- Nachrichtlich
- Einlaufdeckel
- Kanaldeckel
- Kataster

Pflanzliste

Bäume	Acer platanoides	Spitzahorn
Ap	Alnus x spaethii	Purpur-Eiche
As	Fraxinus ornus	Blumen-Eiche
Fo	Gleditsia triacanthos 'Skyline'	Amerikanische Gleditschie
Gt	Quercus frainetto	Ungarische Eiche
Qf	Tilia tomentosa	Silber-Linde
Tt		
Heckpflanzungen		
Cb	Carpinus betulus	Hainbuche
Tm	Taxus media 'hillii'	Becher-Eiche

Beispielimages

Projekt **Detailplanung Freiflächen Festland
"Landschaftsfinger"**

Bauherr

Auftrag **Stadt Lindau
Abteilung Stadtplanung, Umwelt, Vermessung
Bregenzer Straße 8
86131 Lindau (B)**

PlanNr. **3.1 / 3.2**

Plantitel **'von Drumlin zu Drumlin', Aeschach
Bereich Villa Engel / Chrisuskirche / Schloss Moos**

Projektnummer	L23-14	Leistungsphase	3
Bearb./Gez.	tm	Maßstab	1 : 200
Gesehen	ct	Plandatum	18.03.2024
Luftbild	Stadt Lindau 2023	Indexdatum	