

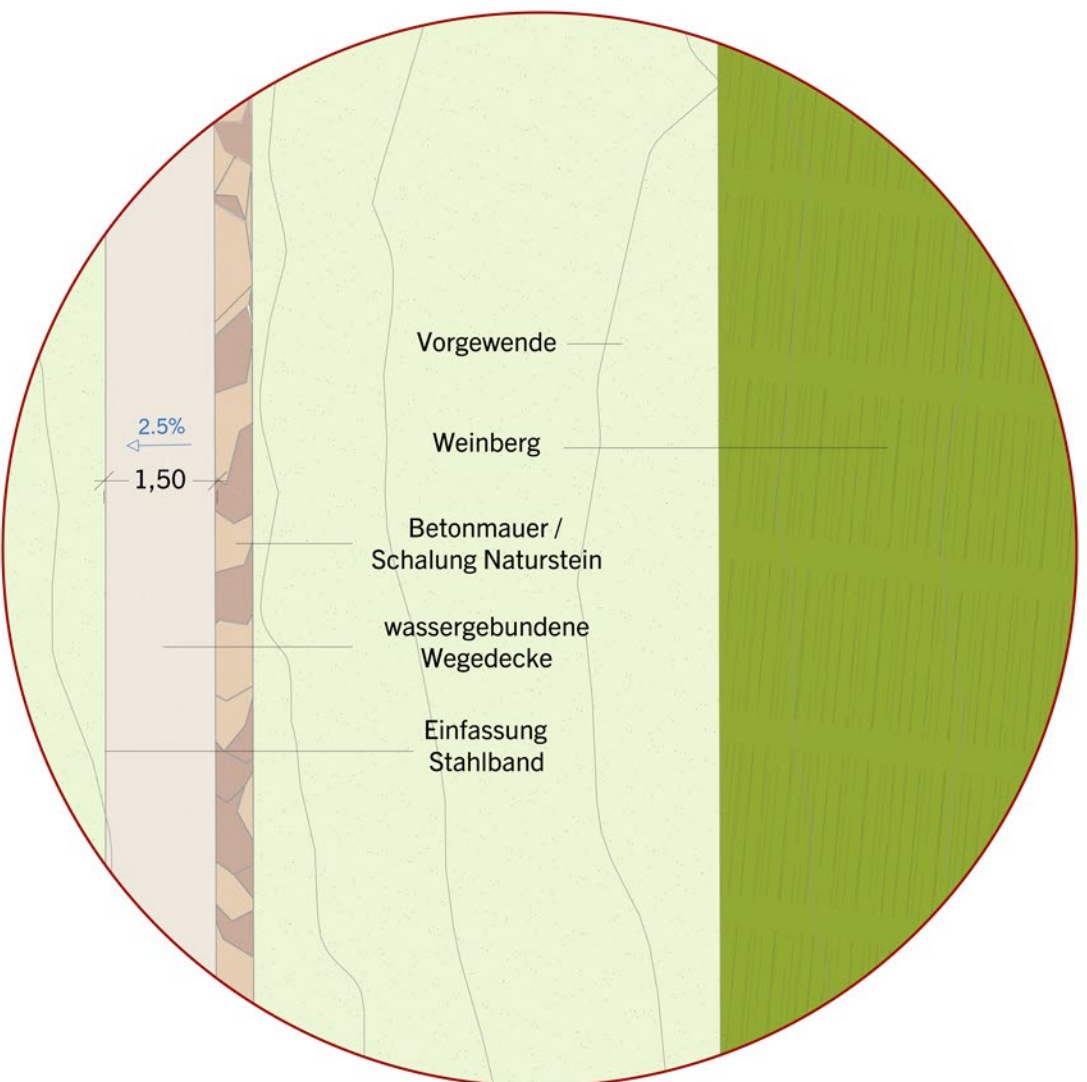


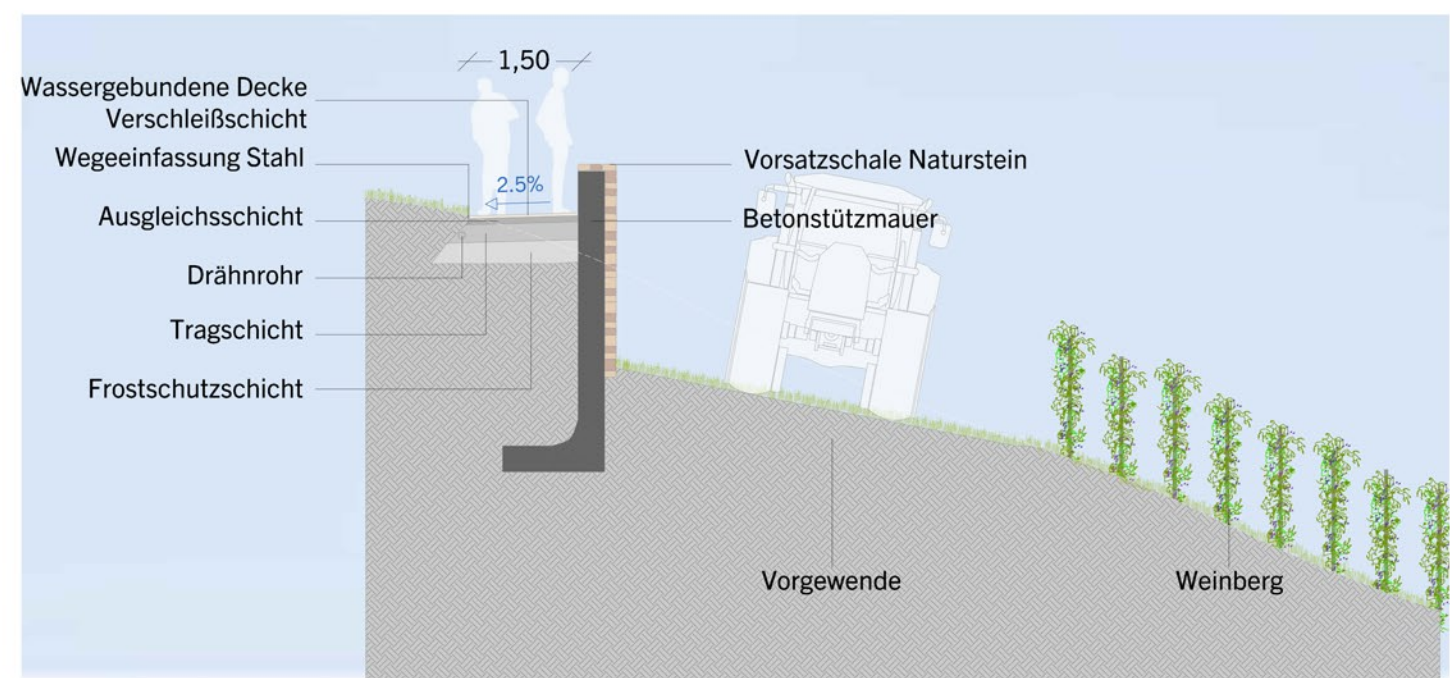

Regeldetail A

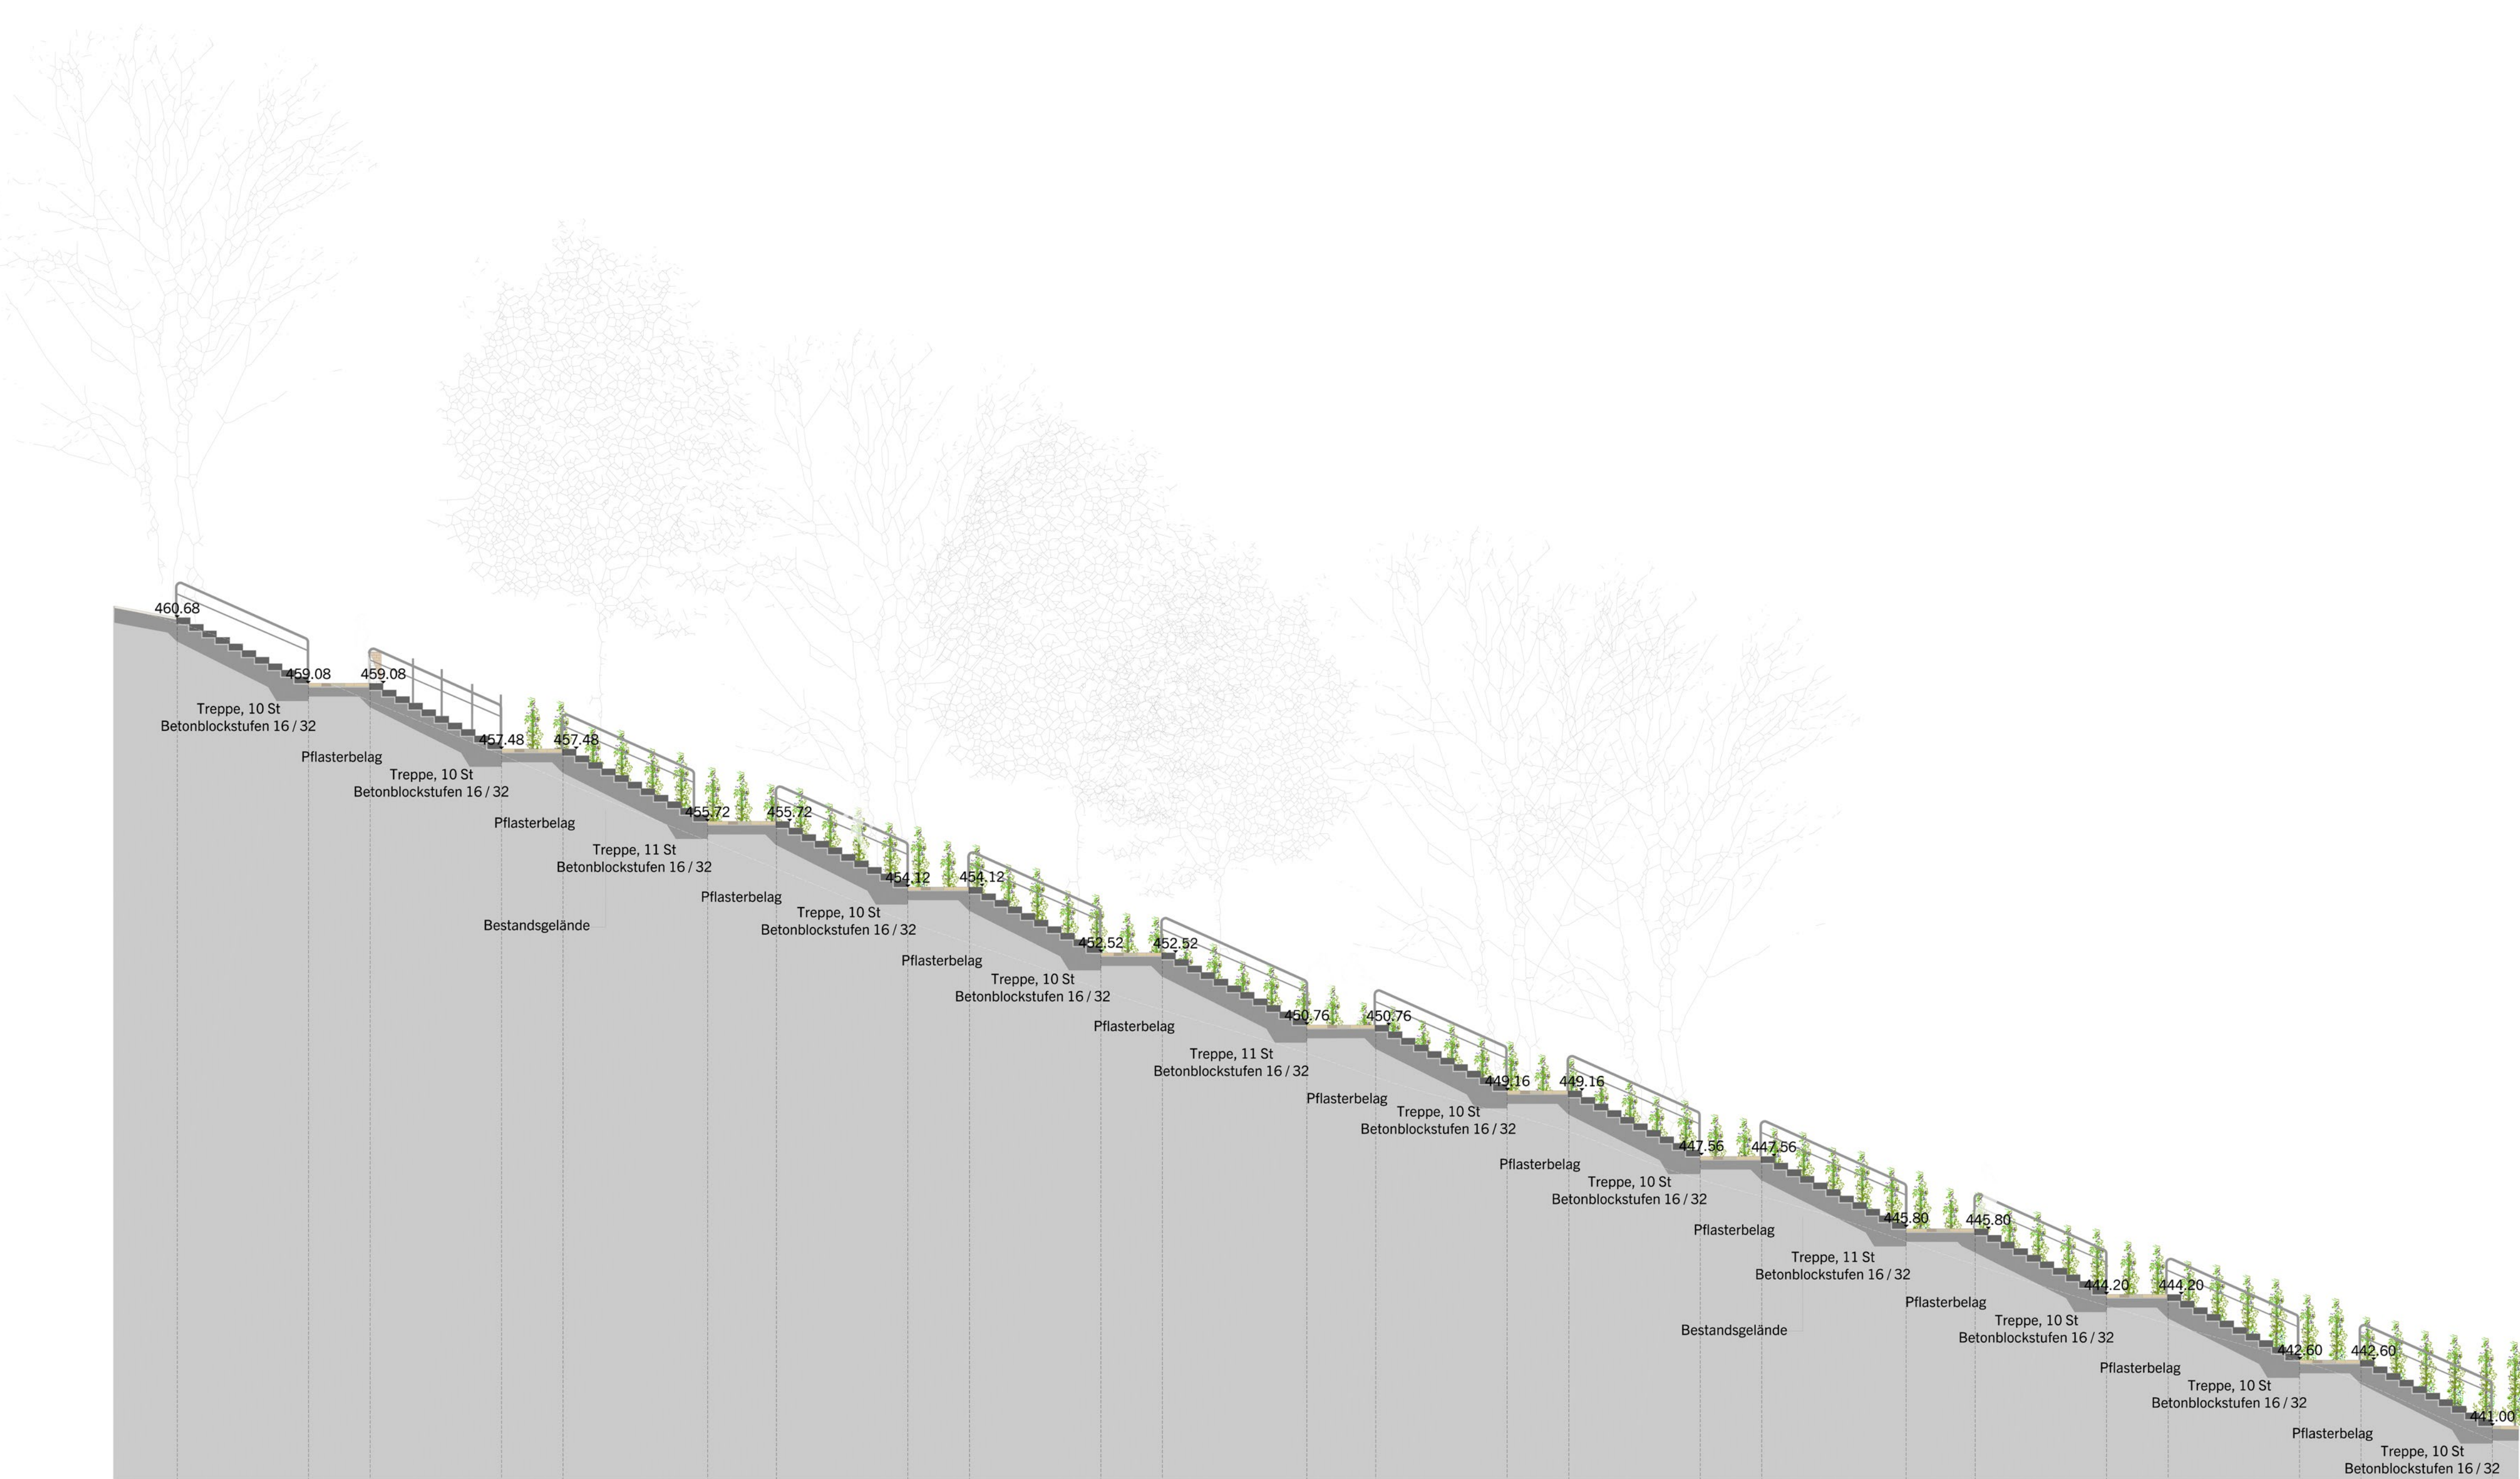

Schnitt a-a'

- Legende:**
- Grünflächen
 - Extensivwiese
 - Grabegärten
 - Grünweg, informeller Weg
 - Weinberg
 - Laubbaum, Bestand
 - Nadelbaum, Bestand
 - Laubbaum, Planung
 - Hecke, Laubgehölze
 - Wege, Plätze
 - Straßen, Wege, Bestand
 - Parkplatz, Bestand
 - wassergebundene Wegedecke
 - (Beton)pflaster
 - Fugenpflaster
 - Schotterterrassen
 - Einfassung
 - Ausstattungsselemente
 - Sitzmöbel, Holzauflege
 - Verbindungssteg, konzeptionell
 - Fahrradbügel
 - Treppe
 - Stützmauer
 - Sonstiges
 - Bestandshöhen
 - Planungshöhen
 - Abgrenzung Detailbereiche
 - Entwässerungsrichtung
 - Entwässerungsrinne
 - Entwässerungsrohr
 - Nachrichtlich
 - Eintauchdeckel
 - Kanaldeckel
 - Kataster

- Pflanzenliste**
- | Bäume | Heckenpflanzen am Wasserspeicher | |
|-------|----------------------------------|-------------------------------------|
| Ap | Acer platanoides | Spitzahorn |
| Mb | Malus 'Böblingen Straßensapfel' | Apfelbaum 'Böblingen Straßensapfel' |
| Me | Malus 'Erbachhofers Weinapfel' | Apfelbaum 'Erbachhofers Weinapfel' |
| Ms | Malus 'Schöner aus Mittenberg' | Apfelbaum 'Schöner aus Mittenberg' |
| Pb | Pyrus 'Bayerische Weinbirne' | Birnbaum 'Bayerische Weinbirne' |
| Tt | Tilia tomentosa | Silber-Linde |
| Cs | Corylus avellana | Hasel |
| Lv | Ligustrum vulgare | Gewöhnlicher Liguster |
| Lx | Lonicera xylosteum | Heckenkirsche |
| Rc | Rosa canina | Hundsrose |



Projekt	Detailplanung Freiflächen Festland "Landschaftsfinger"		
Bauherr			
Auftrag	Stadt Lindau Abteilung Stadtplanung, Umwelt, Vermessung Bregener Straße 8 88131 Lindau (B)		
PlanNr.	2.2 / 2.3		
Plantitel	'Berg und Tal', Hoyerberg Schlössle über das Bismarck-Denkmal bis zum Torggell		
Projektnummer	L23-14	Leistungsphase	3
Bearb./Gez.	tm	Maßstab	1 : 200
Gesehen	ct	Plandatum	18.03.2024
Luftbild	Stadt Lindau 2023	Indexdatum	