


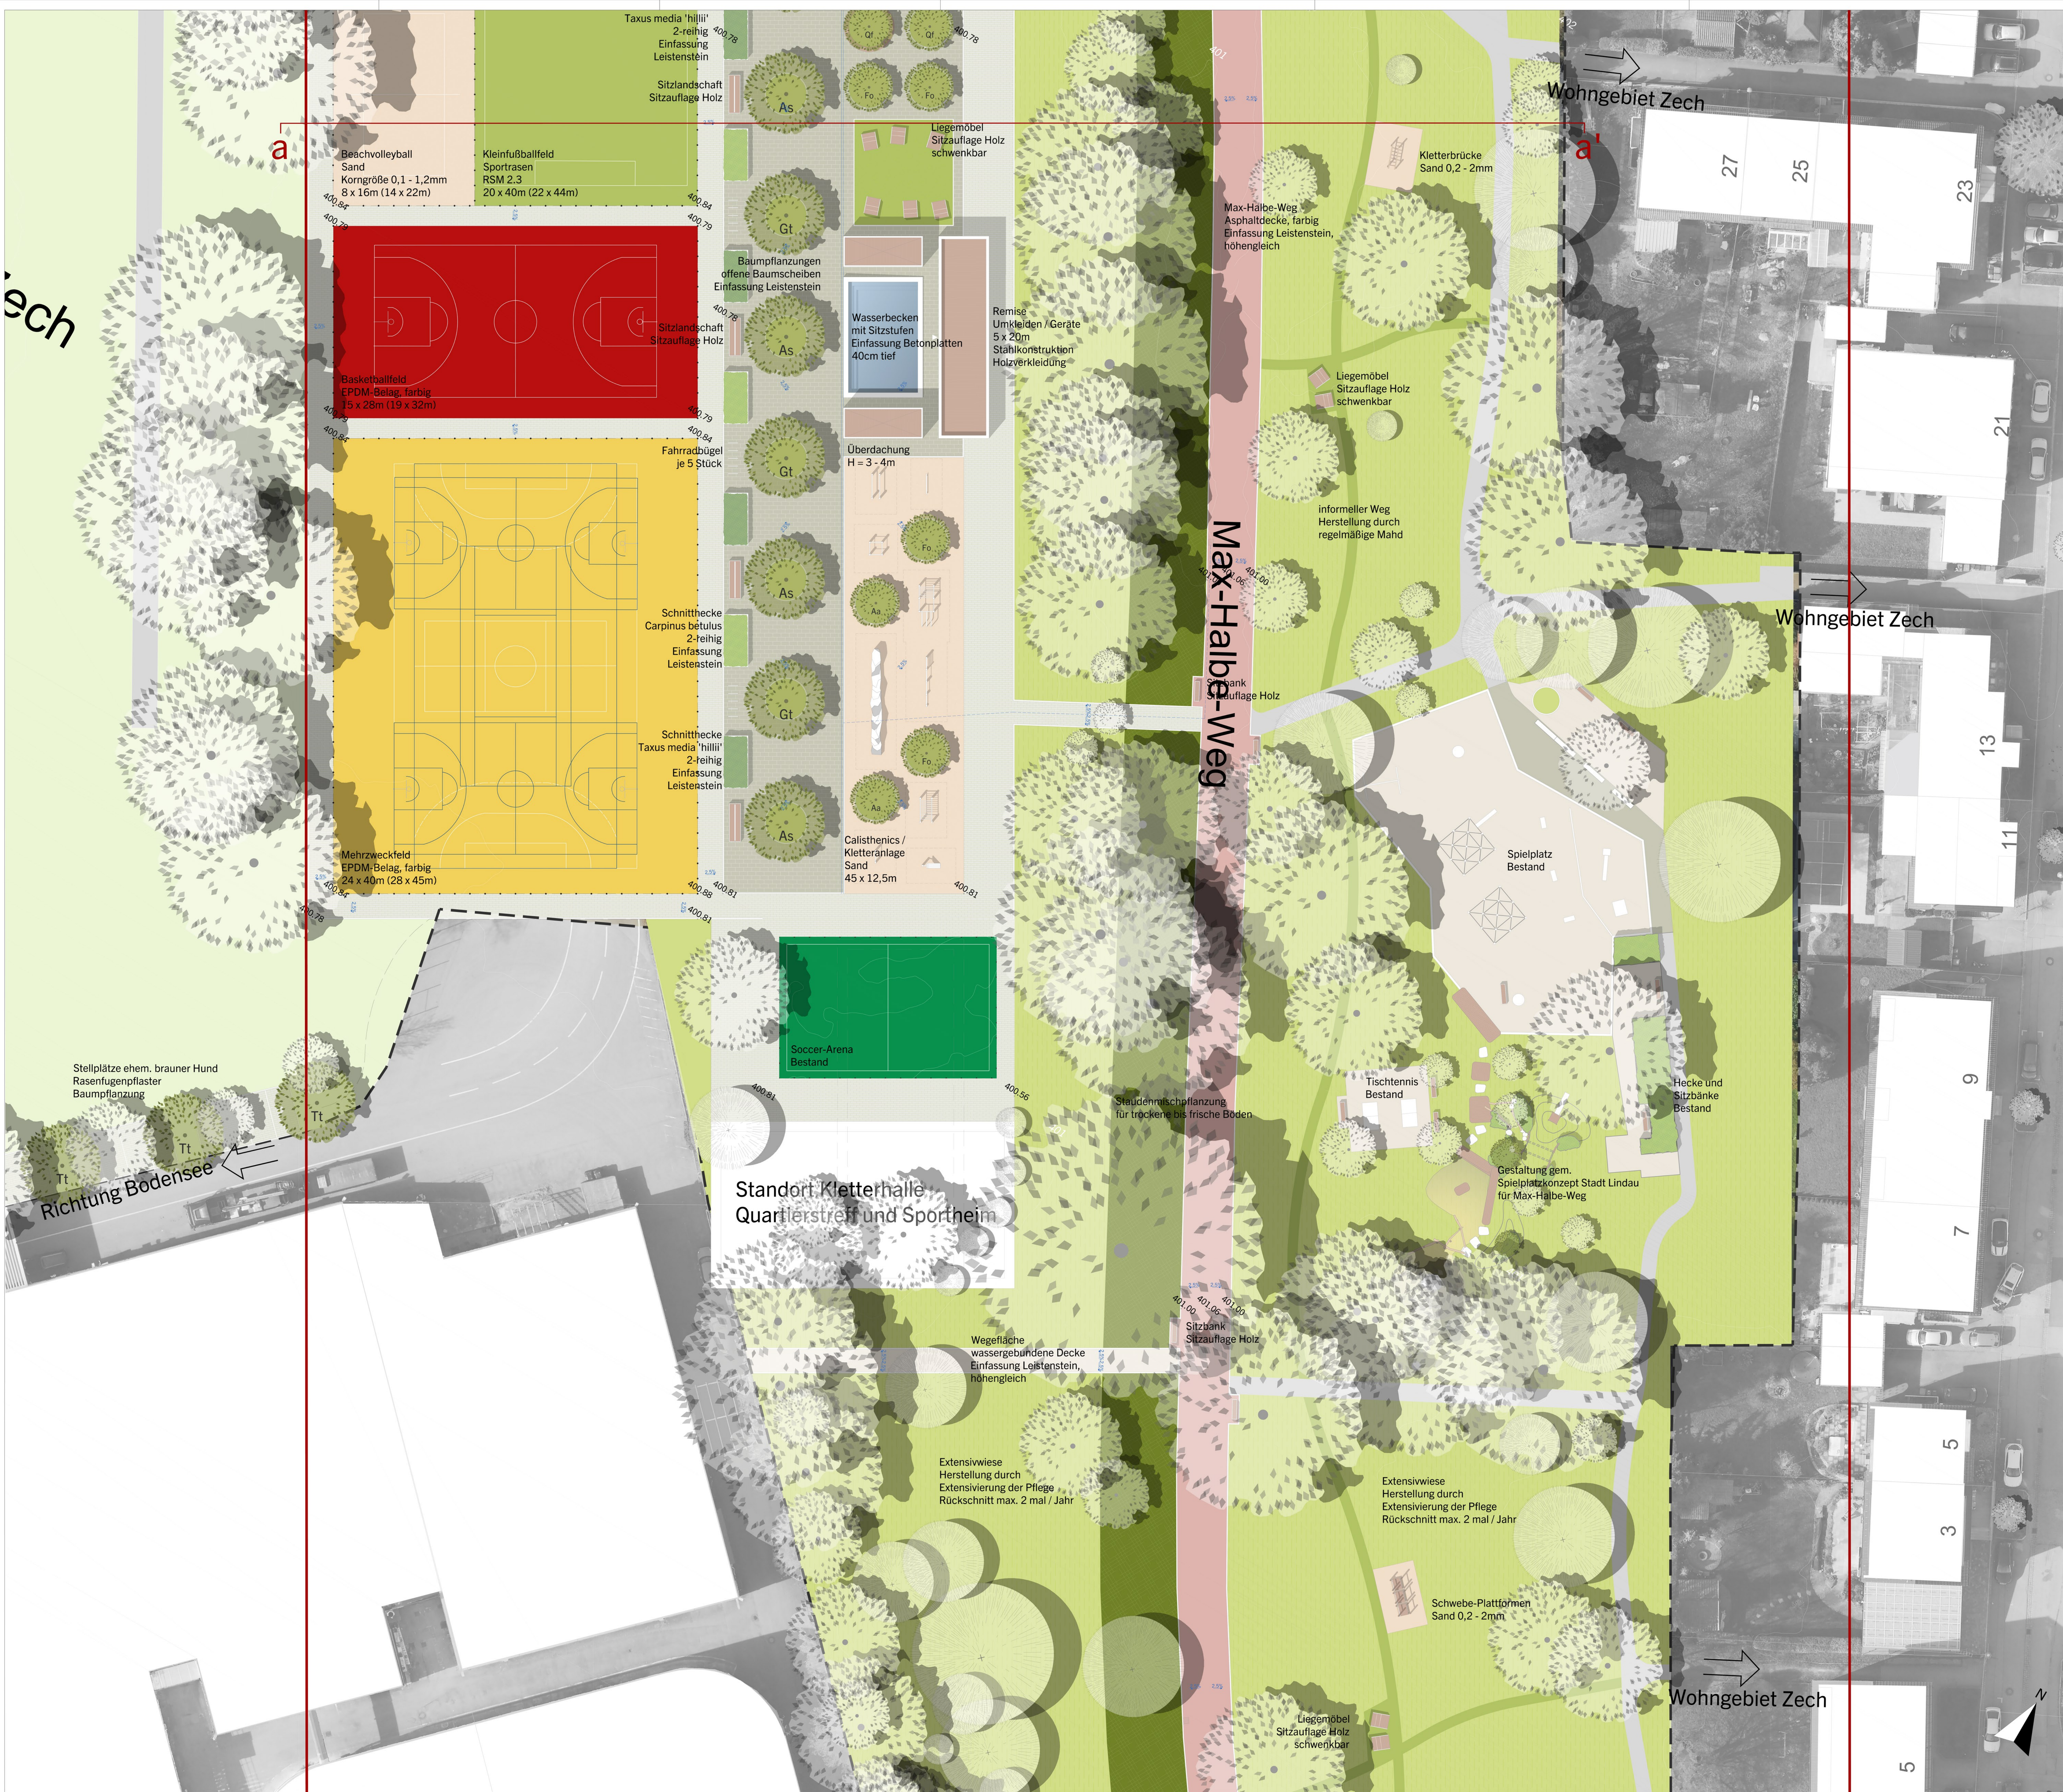

Legende:

Grünflächen, Bestand

Extensivwiese

Staudenmischpflanzung

Grünweg, informeller Weg

Laubbaum, Bestand

Nadelbaum, Bestand

Laubbaum, Planung

Hecke, Laubgehölze

Hecke, Nadelgehölze

Wege, Plätze

Straßen, Wege, Bestand

Asphalt, farbig

wassergebundene Wiededecke

(Beton)Pflaster

Fugenpflaster

Sportrasen

Sandfläche

EPDM-Belag, farbig

Parkplatz, Bestand

Einfassung

Wasserfläche

Ausstattungslehne

Sitzmöbel, Holzauflege

Sport- und Spielgeräte

Fahrradbügel

Unterstand, Überdachung

Zaun

Sonstiges

Bestandshöhen

Planungshöhen

Abgrenzung Detailbereiche

Entwässerungsrichtung

Entwässerungsrinne

Entwässerungsrohr

Nachrichtlich

Einaufdeckel

Kanaldackel

Kataster

Pflanzliste

Bäume	Amelanchier arborea	Baum-Felsenbirne
As	Acer platanoides	Spitzahorn
As	Alnus x speertii	Purpur-Eiche
Fo	Fraxinus ornus	Blumen-Esche
Gt	Gleditsia triacanthos 'Skyline'	Amerikanische Gleditschie
Qf	Quercus frainetto	Ungarische Eiche
Tt	Tilia tomentosa	Silber-Linde

Heckenpflanzen

Cs	Carpinus betulus	Hainbuche
Tm	Taxus media 'hillii'	Becher-Eibe

Beispielimages

Projekt Detailplanung Freiflächen Festland "Landschaftsfinger"

Bauherr

Auftrag Stadt Lindau
Abteilung Stadtplanung, Umwelt, Vermessung
Bregenzer Straße 8
88131 Lindau (B)

PlanNr. 1.2 / 1.5 Zukunftsvariante

Plantitel 'Am großen See', östliches Bodenseeufer
Bereich Max-Halbe-Weg einschl. Sportgelände

Projektnummer	L23-14	Leistungsphase	3
Bearb./Gez.	tm	Maßstab	1 : 200
Gesehen	ct	Plandatum	18.03.2024
Luftbild	Stadt Lindau 2023	Indexdatum	

WG Landschaft

WG Landschaft

Landchaftsbauarchitekten GmbH

Vorname Nachname 11

90476 Nürnberg

T +49 (0)911 9403 0

F +49 (0)911 9403 10

E info@wg-landscap.de

www.wg-landscap.de

Geschäftsführung

Landchaftsbauarchitekten BVAH-BDA

Rechts-Schreiber

Michael Wolf

Sigrid Ziemer