




Legende

- Schnittfläche Bebauung Planung
- Schnittfläche Bebauung Umgebung
- Geländelinie Bestand
- Geländelinie Planung
- Schnittfläche Gelände Abtrag
- Schnittfläche Abbruch Gebäude
- Perspektivwechsel

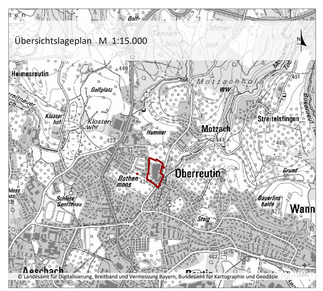

Projekt / Bauvorhaben:
Bebauungsplan Nr. 123 "Inselbräupark" und 1. Änderung des Bebauungsplan Nr. 63a "Oberes Rothenmoos"

Planbezeichnung:
Erläuterungsschnitte als Anlage zur Begründung (Teil 1 von 2)

Sitzungsdatum:
28.10.2026

Auftraggeber / Bauherr:
Stadt Lindau (Bodensee)
Bregenzer Straße 6
88131 Lindau (B)

Maßstab:
1:250


Projekt Nr.: 6753
Bearbeiter/in: Ria
Datum: 25.09.2026


LARS consult Gesellschaft für Planung und Projektentwicklung mbH
Bahnhofstraße 22, D - 87700 Memmingen, Fon: +49 (0)8331 4904-0, Fax: +49 (0)8331 4904-20
Schertlinstraße 27, D - 86159 Augsburg, Fon: +49 (0)821 455459-0, Fax: +49 (0)821 455459-20
E-Mail: info@lars-consult.de, Web: www.lars-consult.de

Urheberrechtlich geschützt! © 2025 LARS consult GmbH


Koordinatensystem: ETRS89 UTM-32N


Plot erstellt am: 25.9.26

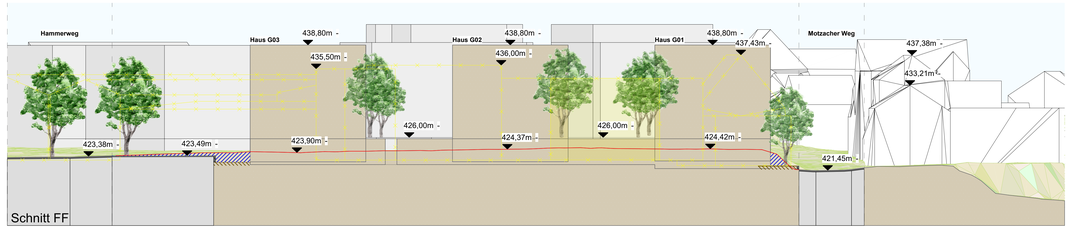


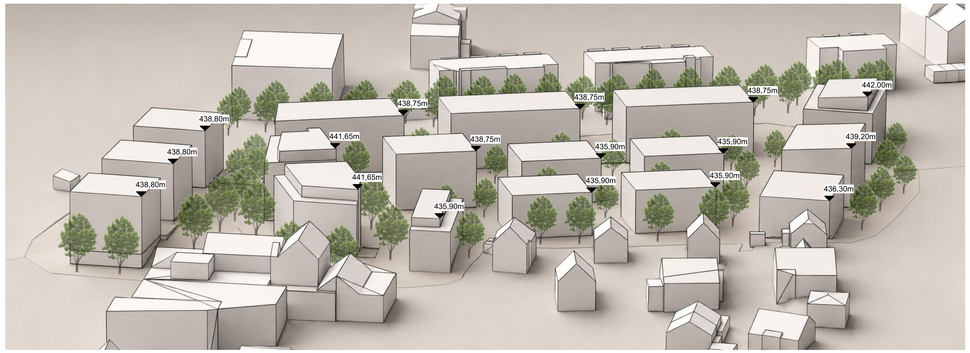

Perspektivansicht Volumenmodell (o. M)

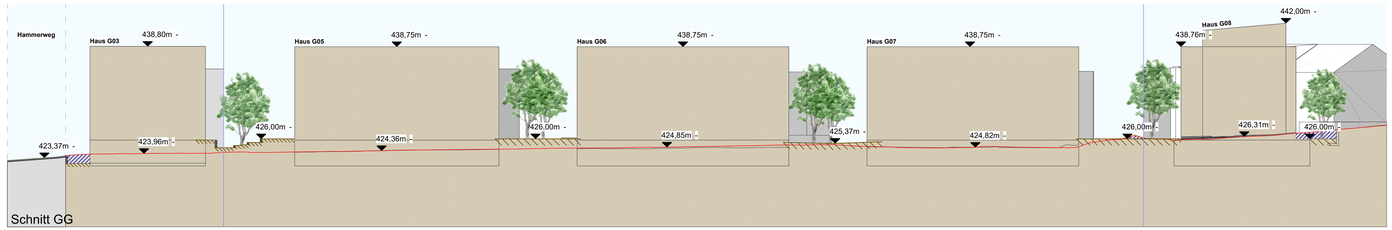


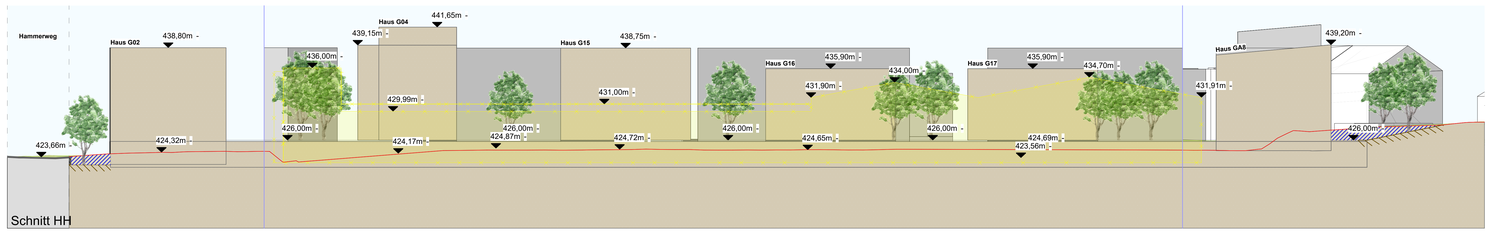

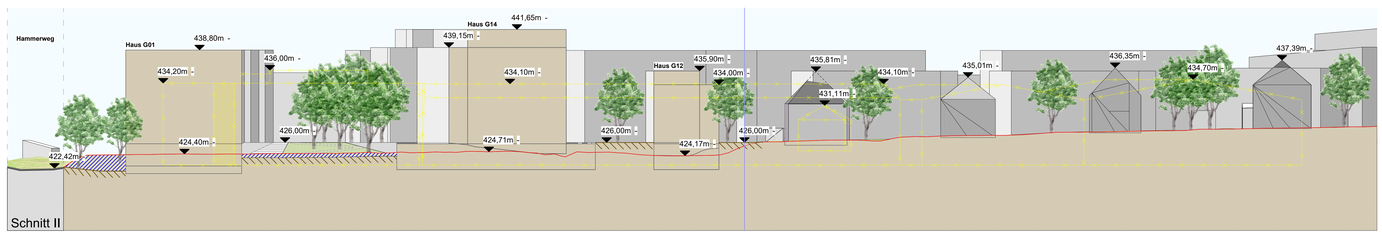

Legende

- Schnittfläche Bebauung Planung
- Schnittfläche Bebauung Umgebung
- Geländelinie Bestand
- Geländelinie Planung
- Schnittfläche Gelände Abtrag
- Schnittfläche Abbruch Gebäude
- Perspektivwechsel

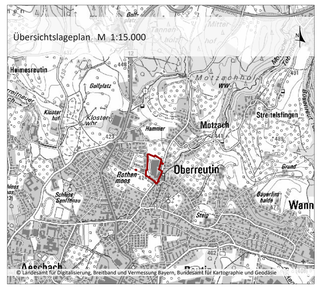

Projekt / Bauvorhaben:
Bebauungsplan Nr. 123 "Inselbräupark" und 1. Änderung
des Bebauungsplan Nr. 63a "Oberes Rothenmoos"

Planbezeichnung:
Erläuterungsschnitte als Anlage zur Begründung
(Teil 2 von 2)

Sitzungsdatum:
28.10.2026

Auftraggeber / Bauherr:
Stadt Lindau (Bodensee)
Bregenzer Straße 6
88131 Lindau (B)

Maßstab:
1:250

Projekt Nr.: 6753
Bearbeiter/in: lha
Datum: 25.09.2026

LARS consult Gesellschaft für Planung und Projektentwicklung mbH
Bahnhofstraße 22
D - 87700 Memmingen
Fon: +49 (0)8331 4004-0
Fax: +49 (0)8331 4004-20
Schertlinstraße 27
D - 86159 Augsburg
Fon: +49 (0)821 455459-0
Fax: +49 (0)821 455459-20

Urheberrechtlich geschützt!
© 2025 LARS consult GmbH

E-Mail: info@lars-consult.de
Web: www.lars-consult.de

Koordinatensystem: ETRS89-UTM-32N
Plot erstellt am: 25.9.26